
(с) АКСТ:

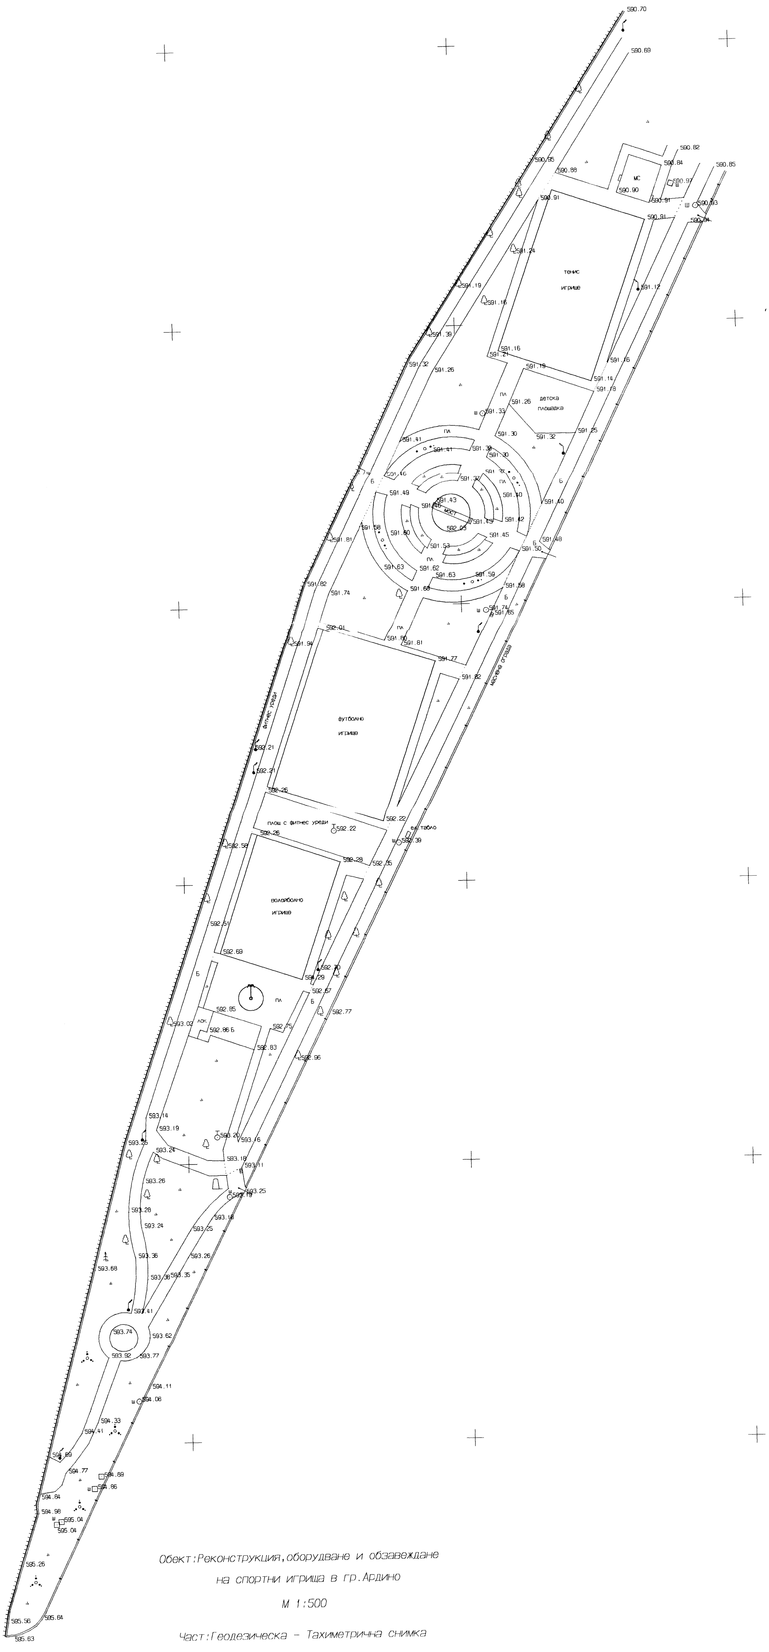

Обект: Реконструкция, оборудване и обзавеждане на спортни игрища в гр. Ардино

М 1:500

Част: Геодезическа – Тахиметрична снимка

Общинска Администрация
Ардино
Главен архитект
ОДОБРЕН: ...
Дата: ...