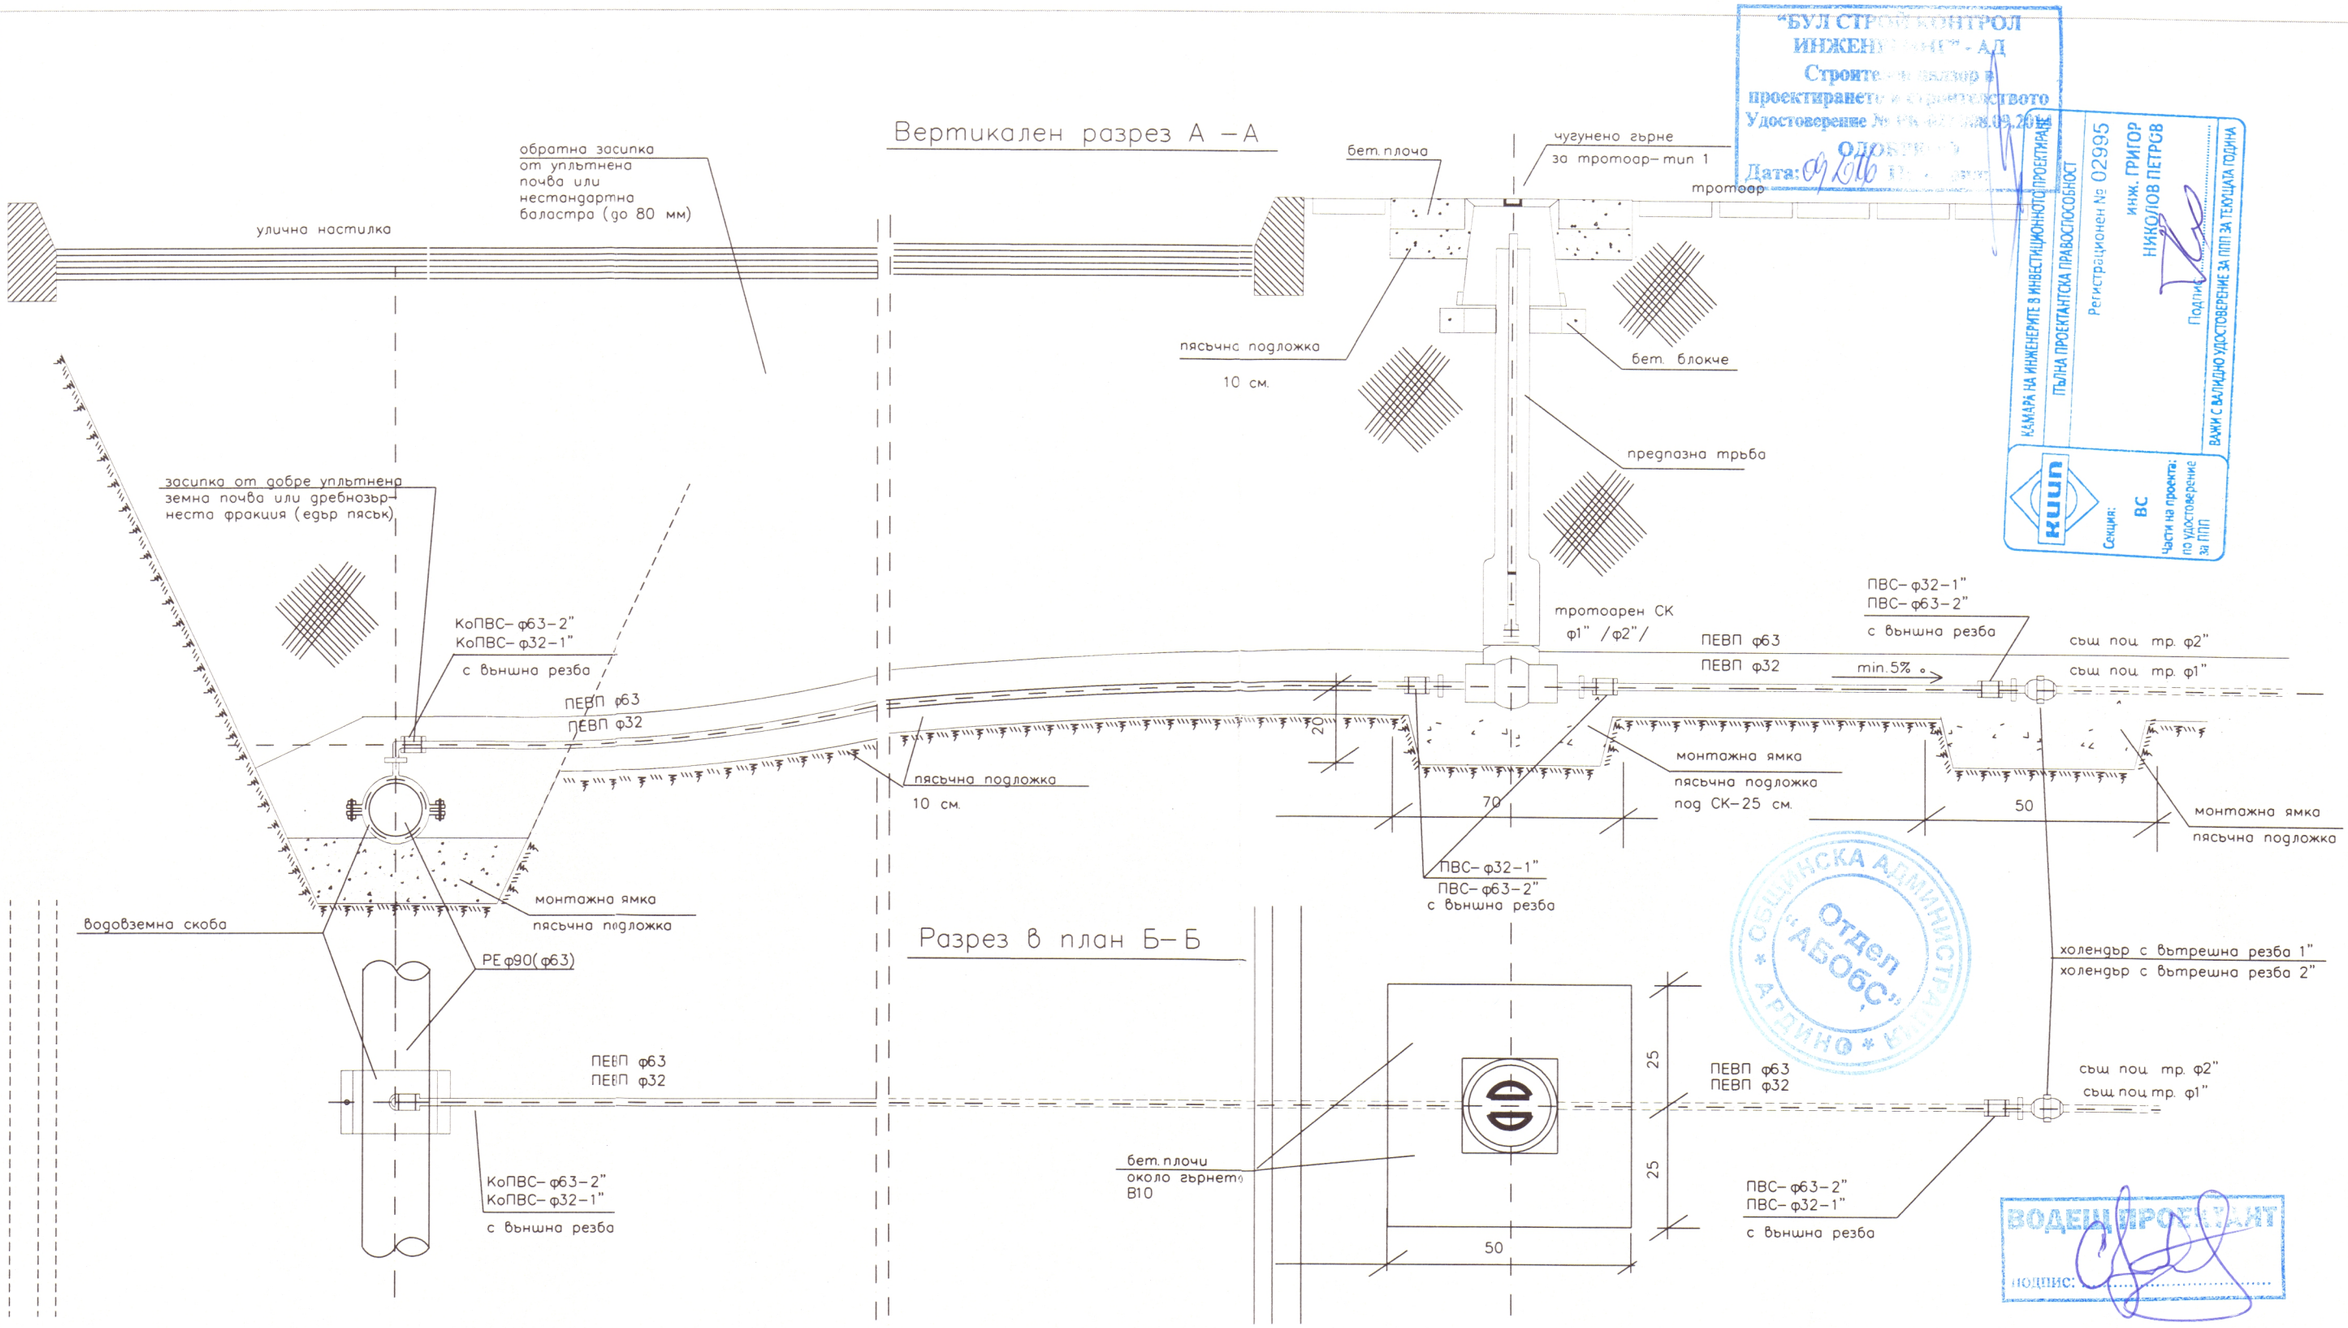


"БУЛ СТРОЙ КОНТРОЛ ИНЖЕНЕРИНГ" - АД
Строите - надзор в проектирането и строителството
Удостоверение № [illegible] от [illegible].03.20[illegible]
ОДОБРИЛ
Дата: 04.2016 г. [illegible]

КАМАРА НА ИНЖЕНЕРИТЕ В ИНВЕСТИЦИОННОТО ПРОЕКТИРАНЕ
ПЪЛНА ПРОЕКТАНТСКА ПРАВОСПОСОБНОСТ
Регистрационен № 02995
инж. ГРИГОР НИКОЛОВ ПЕТРОВ
Подпис
КИИП
Секция: ВС
Части на проекта: по удостоверение за ППП
ВАЖИ С ВАЛИДНО УДОСТОВЕРЕНИЕ ЗА ППП ЗА ТЕКУЩАТА ГОДИНА

ОБЩИНСКА АДМИНИСТРАЦИЯ * АРДИНО * Отдел "АБОБС"

ВОДЕЩ ПРОЕКТАНТ
ПОДПИС:

СГРАДНИ ОТКЛОНЕНИЯ – СВЪРЗВАНЕ ОТГОРЕ

Забележка:

Дължините на СВО са от ул. водопровод до ВШ на 2,0 м след регулацията на парцела.

КАМАРА НА ИНЖЕНЕРИТЕ В ИНВЕСТИЦИОННОТО ПРОЕКТИРАНЕ
ПЪЛНА ПРОЕКТАНТСКА ПРАВОСПОСОБНОСТ
Регистрационен № 22037
инж. НЕДЖМИЕВ МУСТАФА
Подпис
КИИП
Секция: ВС
Части на проекта: по удостоверение за ППП
ВАЖИ С ВАЛИДНО УДОСТОВЕРЕНИЕ ЗА ППП ЗА ТЕКУЩАТА ГОДИНА

"ЕКОИНЖЕНЕРИНГ" КЪРДЖАЛИ
6600 гр. Кърджали ул. „Булаир" бл. 14, вх. А, ап 1, тел./факс 0361 6 11 10

ОБЕКТ: *„Реконструкция на вътрешна водопроводна мрежа на село Бял извор, община Ардино"*			
ЕТАП III: *„Вътрешна водопроводна мрежа на село Диамандово"*			
ЧАСТ:	*Технологична*		
ФАЗА:	*Работен проект*		
ЧЕРТЕЖ: 17	*Сградно водопроводно отклонение*		
ПРОЕКТАНТ:	инж. Гр. Петров		М 1:20
УПРАВИТЕЛ:	инж. Н. Петкова		2016 г.
ВЪЗЛОЖИТЕЛ:	ОБЩИНА АРДИНО		