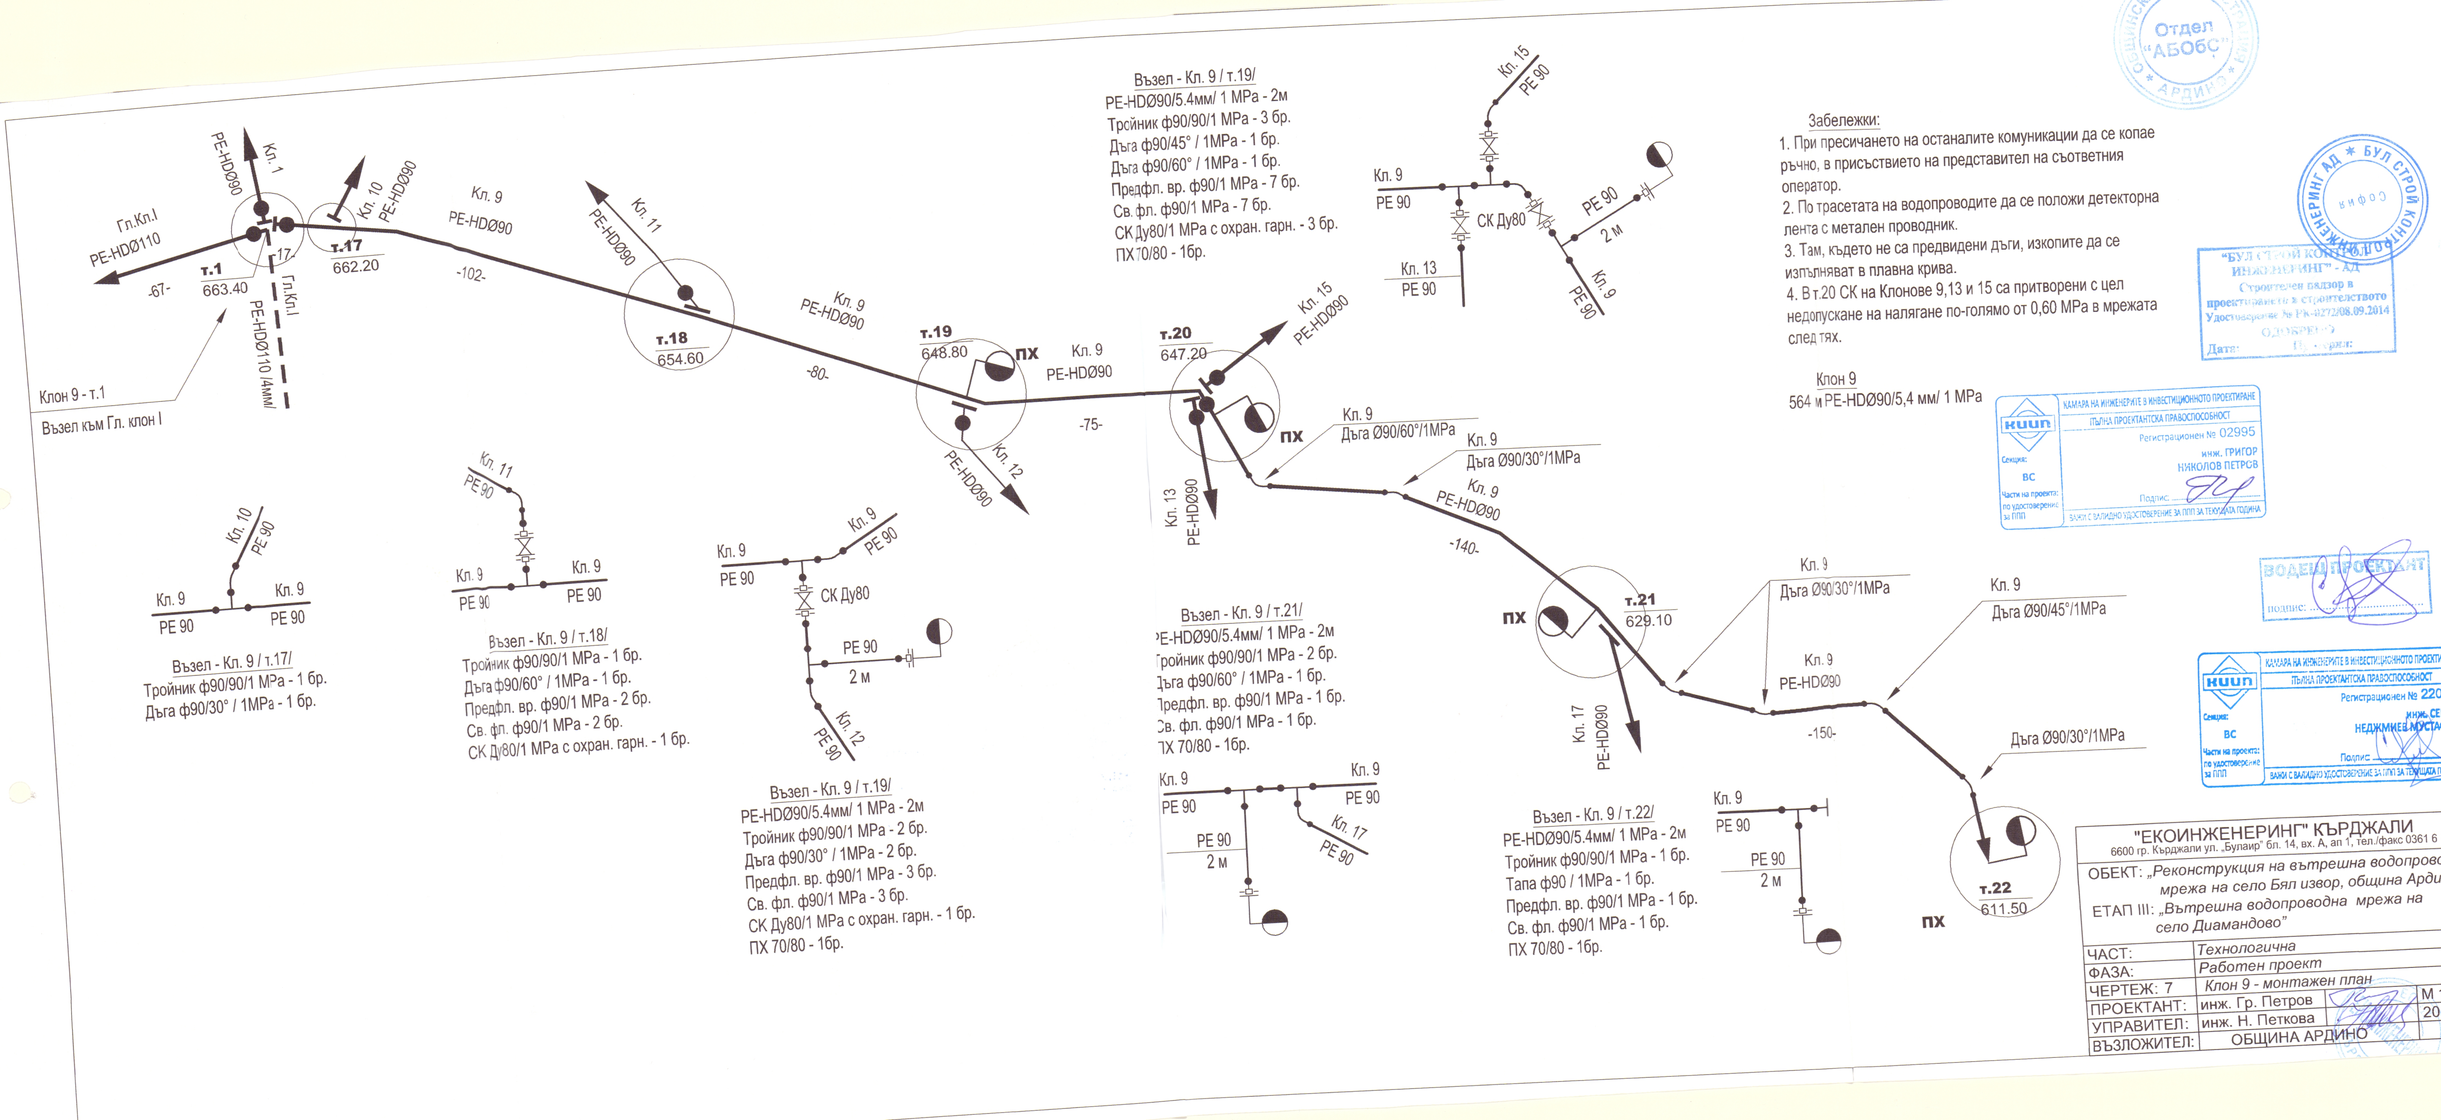

Гл.Кл.I
PE-HDØ110
-67-
т.1
663.40
Кл. 1
PE-HDØ90
Кл. 10
PE-HDØ90
-17-
т.17
662.20
Гл.Кл.I
PE-HDØ110 /4мм/
Клон 9 - т.1
Възел към Гл. клон I
Кл. 9
PE-HDØ90
-102-
Кл. 11
PE-HDØ90
т.18
654.60
Кл. 9
PE-HDØ90
-80-
т.19
648.80
ПХ
Кл. 9
PE-HDØ90
-75-
Кл. 12
PE-HDØ90
т.20
647.20
Кл. 15
PE-HDØ90
Кл. 13
PE-HDØ90
ПХ
Кл. 9
Дъга Ø90/60°/1MPa
Кл. 9
Дъга Ø90/30°/1MPa
Кл. 9
PE-HDØ90
-140-
ПХ
т.21
629.10
Кл. 17
PE-HDØ90
Кл. 9
Дъга Ø90/30°/1MPa
Кл. 9
PE-HDØ90
-150-
Кл. 9
Дъга Ø90/45°/1MPa
Дъга Ø90/30°/1MPa
т.22
611.50
ПХ
Възел - Кл. 9 / т.17/
Тройник ф90/90/1 MPa - 1 бр.
Дъга ф90/30° / 1MPa - 1 бр.
Кл. 10
PE 90
Кл. 9
PE 90
Кл. 9
PE 90
Възел - Кл. 9 / т.18/
Тройник ф90/90/1 MPa - 1 бр.
Дъга ф90/60° / 1MPa - 1 бр.
Предфл. вр. ф90/1 MPa - 2 бр.
Св. фл. ф90/1 MPa - 2 бр.
СК Ду80/1 MPa с охран. гарн. - 1 бр.
Кл. 11
PE 90
Кл. 9
PE 90
Кл. 9
PE 90
Възел - Кл. 9 / т.19/
PE-HDØ90/5.4мм/ 1 MPa - 2м
Тройник ф90/90/1 MPa - 2 бр.
Дъга ф90/30° / 1MPa - 2 бр.
Предфл. вр. ф90/1 MPa - 3 бр.
Св. фл. ф90/1 MPa - 3 бр.
СК Ду80/1 MPa с охран. гарн. - 1 бр.
ПХ 70/80 - 1бр.
Кл. 9
PE 90
Кл. 9
PE 90
СК Ду80
PE 90
2 м
Кл. 12
PE 90
Възел - Кл. 9 / т.19/
PE-HDØ90/5.4мм/ 1 MPa - 2м
Тройник ф90/90/1 MPa - 3 бр.
Дъга ф90/45° / 1MPa - 1 бр.
Дъга ф90/60° / 1MPa - 1 бр.
Предфл. вр. ф90/1 MPa - 7 бр.
Св. фл. ф90/1 MPa - 7 бр.
СК Ду80/1 MPa с охран. гарн. - 3 бр.
ПХ 70/80 - 1бр.
Кл. 15
PE 90
Кл. 9
PE 90
СК Ду80
PE 90
2 м
Кл. 13
PE 90
Кл. 9
PE 90
Възел - Кл. 9 / т.21/
PE-HDØ90/5.4мм/ 1 MPa - 2м
Тройник ф90/90/1 MPa - 2 бр.
Дъга ф90/60° / 1MPa - 1 бр.
Предфл. вр. ф90/1 MPa - 1 бр.
Св. фл. ф90/1 MPa - 1 бр.
ПХ 70/80 - 1бр.
Кл. 9
PE 90
Кл. 9
PE 90
PE 90
2 м
Кл. 17
PE 90
Възел - Кл. 9 / т.22/
PE-HDØ90/5.4мм/ 1 MPa - 2м
Тройник ф90/90/1 MPa - 1 бр.
Тапа ф90 / 1MPa - 1 бр.
Предфл. вр. ф90/1 MPa - 1 бр.
Св. фл. ф90/1 MPa - 1 бр.
ПХ 70/80 - 1бр.
Кл. 9
PE 90
PE 90
2 м
Забележки:
1. При пресичането на останалите комуникации да се копае ръчно, в присъствието на представител на съответния оператор.
2. По трасетата на водопроводите да се положи детекторна лента с метален проводник.
3. Там, където не са предвидени дъги, изкопите да се изпълняват в плавна крива.
4. В т.20 СК на Клонове 9,13 и 15 са притворени с цел недопускане на налягане по-голямо от 0,60 MPa в мрежата след тях.
Клон 9
564 м PE-HDØ90/5,4 мм/ 1 MPa
Отдел "АБОБС"
"БУЛ СТРОЙ КОНСУЛТИНГ ИНЖЕНЕРИНГ" - АД
Строителен надзор в проектирането и строителството
Удостоверение № РК-0272/08.09.2014
ОДОБРЕНО
Дата:
КИИП
КАМАРА НА ИНЖЕНЕРИТЕ В ИНВЕСТИЦИОННОТО ПРОЕКТИРАНЕ
ПЪЛНА ПРОЕКТАНТСКА ПРАВОСПОСОБНОСТ
Регистрационен № 02995
инж. ГРИГОР НИКОЛОВ ПЕТРОВ
Секция: ВС
Части на проекта: по удостоверението за ППП
Подпис:
ВАЖИ С ВАЛИДНО УДОСТОВЕРЕНИЕ ЗА ППП ЗА ТЕКУЩАТА ГОДИНА
ВОДЕЩ ПРОЕКТАНТ
подпис:
КИИП
КАМАРА НА ИНЖЕНЕРИТЕ В ИНВЕСТИЦИОННОТО ПРОЕКТИРАНЕ
ПЪЛНА ПРОЕКТАНТСКА ПРАВОСПОСОБНОСТ
Регистрационен № 22037
инж. СЕВИЛ НЕДЖМИЕВ МУСТАФОВ
Секция: ВС
Части на проекта: по удостоверението за ППП
Подпис:
ВАЖИ С ВАЛИДНО УДОСТОВЕРЕНИЕ ЗА ППП ЗА ТЕКУЩАТА ГОДИНА
"ЕКОИНЖЕНЕРИНГ" КЪРДЖАЛИ
6600 гр. Кърджали ул. „Булаир" бл. 14, вх. А, ап 1, тел./факс 0361 6 11 10
ОБЕКТ: „Реконструкция на вътрешна водопроводна мрежа на село Бял извор, община Ардино"
ЕТАП III: „Вътрешна водопроводна мрежа на село Диамандово"
ЧАСТ: Технологична
ФАЗА: Работен проект
ЧЕРТЕЖ: 7 Клон 9 - монтажен план
М 1:1000
ПРОЕКТАНТ: инж. Гр. Петров
2016 г.
УПРАВИТЕЛ: инж. Н. Петкова
ВЪЗЛОЖИТЕЛ: ОБЩИНА АРДИНО