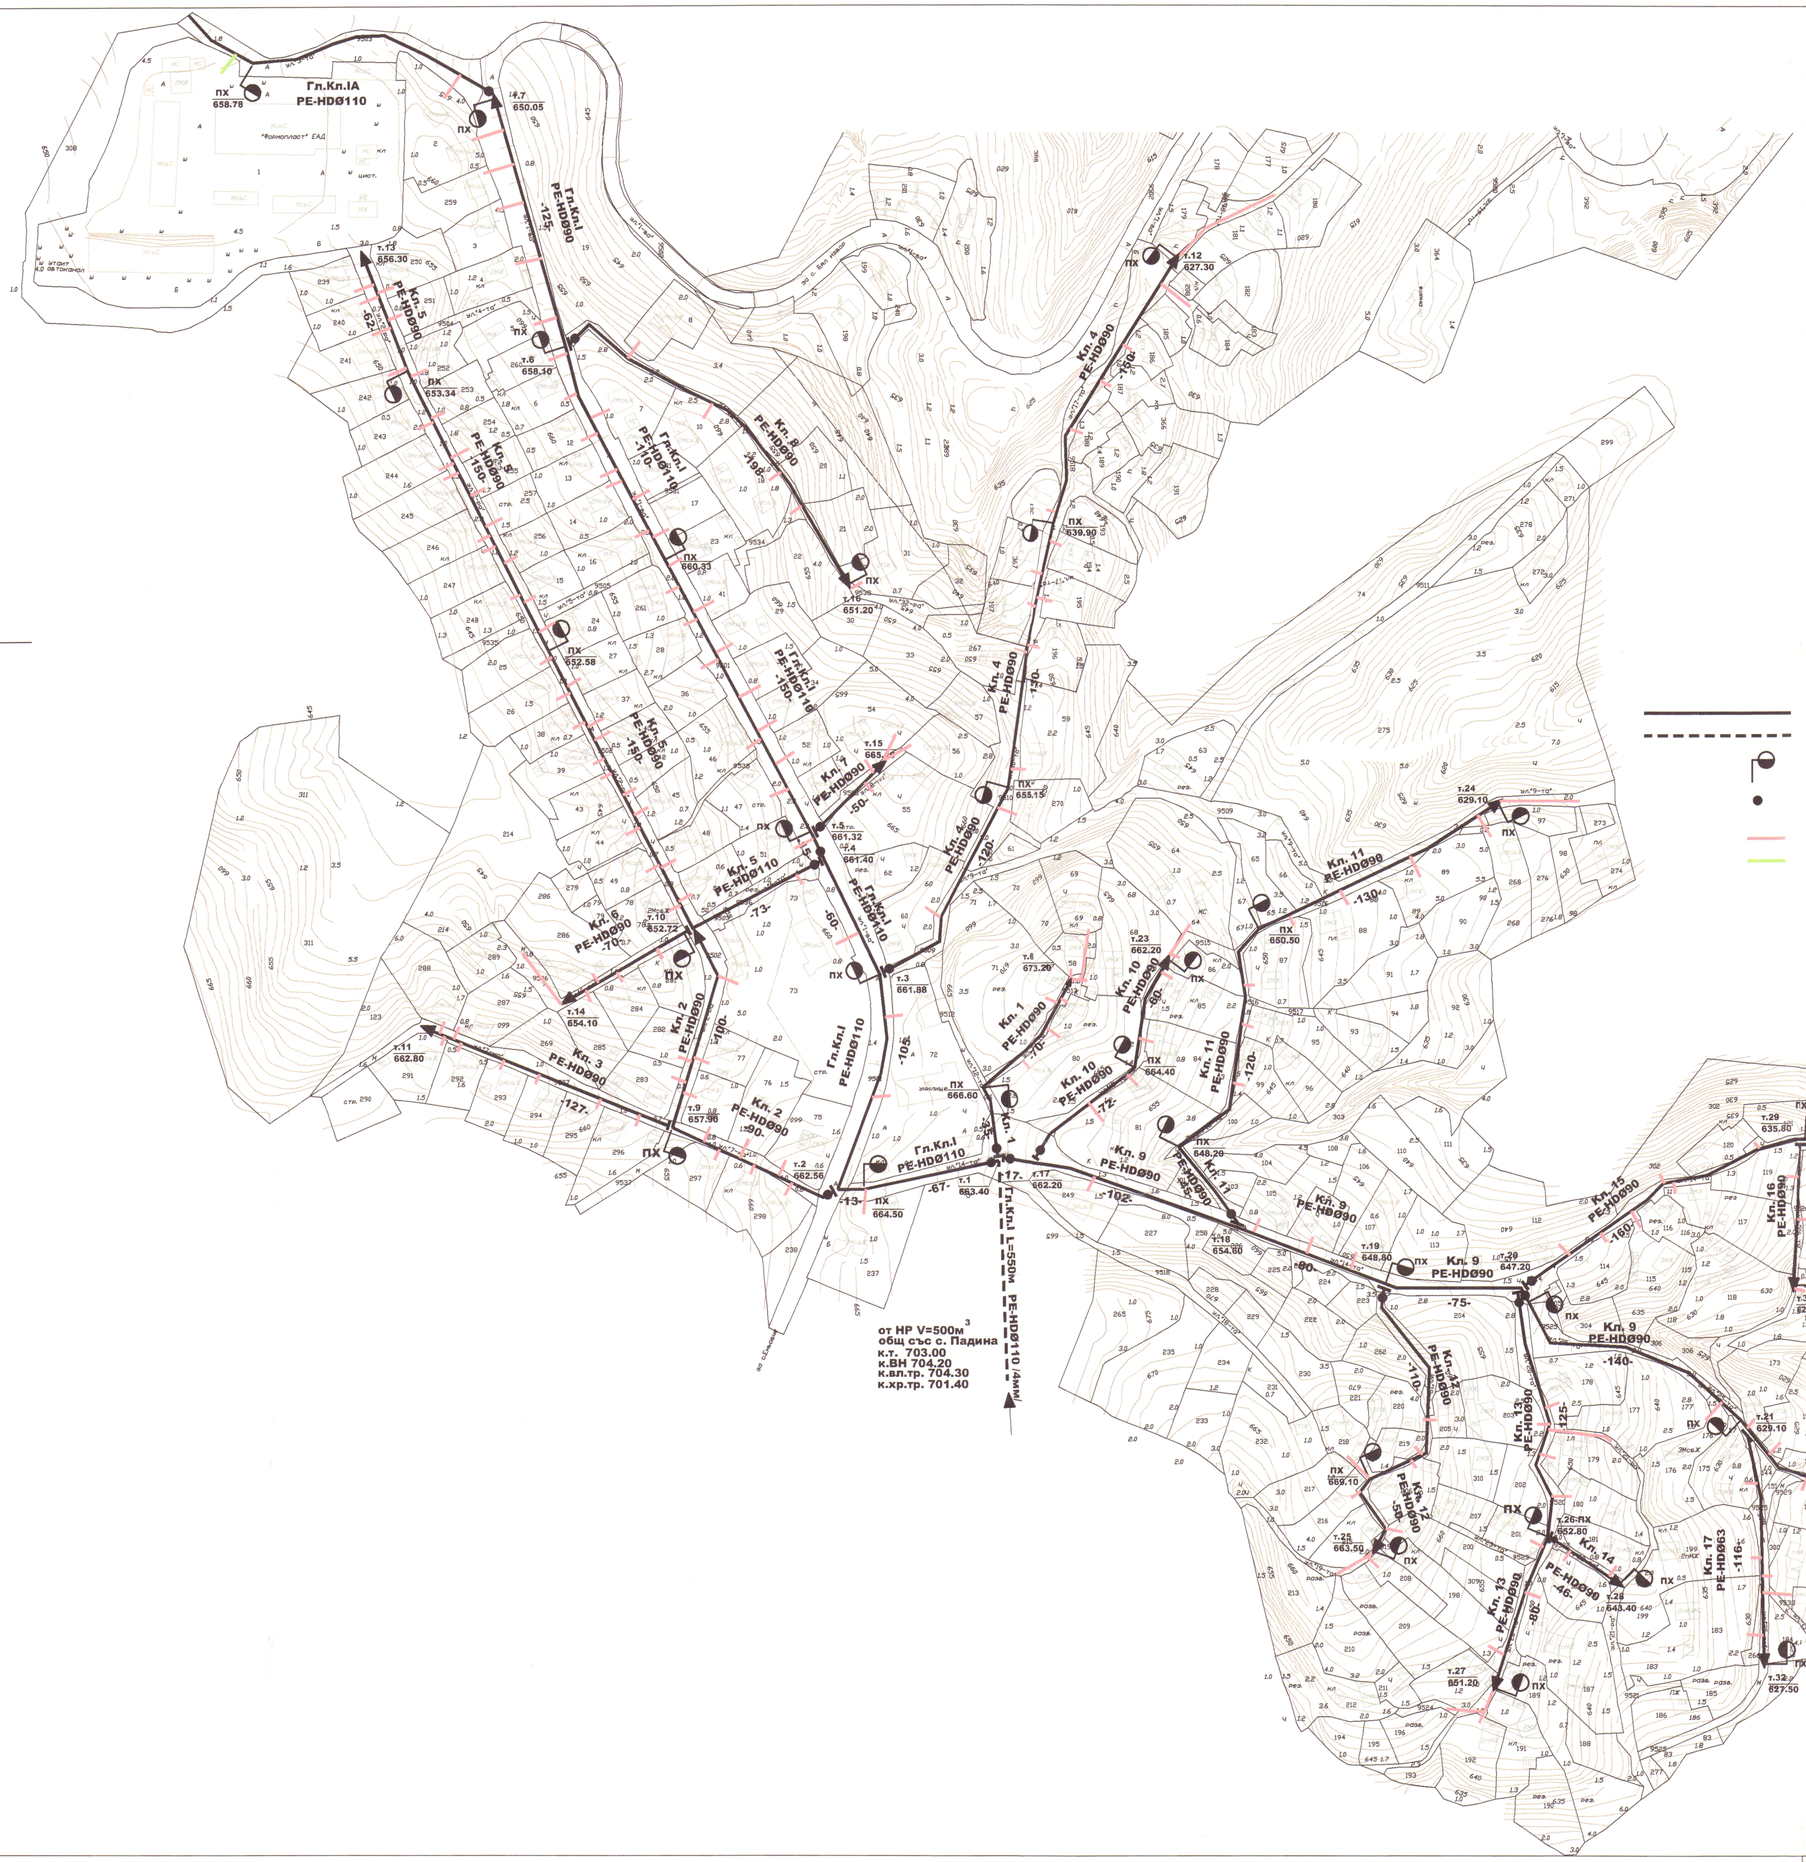


ЛЕГЕНДА:

- новопроектиран водопровод
- съществуващ водопровод
- пожарен хидрант 70/80
- спирателен кран
- сградно водопроводно отклонение - ф32/1"
- сградно водопроводно отклонение - ф63/2"

ЕТАП III - Диамандово - СВО:

Гл. Кл. IA -	ф63 - 1 бр. - L=12 м
	ф32 - 1 бр. - L=12 м
Гл. Кл. I	- ф32 - 33 бр. - L=400 м
Кл. 1	- ф32 - 6 бр. - L=72 м
Кл. 2	- ф32 - 11 бр. - L=132 м
Кл. 3	- ф32 - 8 бр. - L=96 м
Кл. 4	- ф32 - 15 бр. - L=288 м
Кл. 5	- ф32 - 36 бр. - L=420 м
Кл. 6	- ф32 - 5 бр. - L=60 м
Кл. 7	- ф32 - 4 бр. - L=40 м
Кл. 8	- ф32 - 5 бр. - L=50 м
Кл. 9	- ф32 - 18 бр. - L=160 м
Кл. 10	- ф32 - 6 бр. - L=80 м
Кл. 11	- ф32 - 8 бр. - L=135 м
Кл. 12	- ф32 - 8 бр. - L=96 м
Кл. 13	- ф32 - 10 бр. - L=120 м
Кл. 14	- ф32 - 2 бр. - L=24 м
Кл. 15	- ф32 - 13 бр. - L=130 м
Кл. 16	- ф32 - 3 бр. - L=30 м
Кл. 17	- ф32 - 5 бр. - L=60 м
ОБЩО:	197 бр.

Забележка:

1. Дължините на СВО са от ул. водопровод до ВШ на 2,0 м след регулацията на парцела.

"ЕКОИНЖЕНЕРИНГ" КЪРДЖАЛИ
6600 гр. Кърджали ул. „Булаир" бл. 14, вх. А, ап 1, тел./факс 0361 6 11 10

ОБЕКТ: *„Реконструкция на вътрешна водопроводна мрежа на село Бял извор, община Ардино"*

ЕТАП III: *„Вътрешна водопроводна мрежа на село Диамандово"*

ЧАСТ:	*Технологична*	
ФАЗА:	*Работен проект*	
ЧЕРТЕЖ: 2	*Ситуация с нанесени СВО - етап III*	
ПРОЕКТАНТ:	инж. Гр. Петров	М 1:2000
УПРАВИТЕЛ:	инж. Н. Петкова	2016 г.
ВЪЗЛОЖИТЕЛ:	ОБЩИНА АРДИНО	

КАМАРА НА ИНЖЕНЕРИТЕ В ИНВЕСТИЦИОННОТО ПРОЕКТИРАНЕ
ПЪЛНА ПРОЕКТАНТСКА ПРАВОСПОСОБНОСТ
Регистрационен № 22037
инж. СЕВИЛ НЕДЖМИЕВ МУСТАФОВ
Секция: ВС
Части на проекта: по удостоверение за ППП
Подпис:
ВАЖИ С ВАЛИДНО УДОСТОВЕРЕНИЕ ЗА ППП ЗА ТЕКУЩАТА ГОДИНА

КАМАРА НА ИНЖЕНЕРИТЕ В ИНВЕСТИЦИОННОТО ПРОЕКТИРАНЕ
ПЪЛНА ПРОЕКТАНТСКА ПРАВОСПОСОБНОСТ
Регистрационен № 02995
инж. ГРИГОР НИКОЛОВ ПЕТРОВ
Секция: ВС
Части на проекта: по удостоверение за ППП
Подпис:
ВАЖИ С ВАЛИДНО УДОСТОВЕРЕНИЕ ЗА ППП ЗА ТЕКУЩАТА ГОДИНА