


ЦЕНТЪР с. БОРОВИЦА

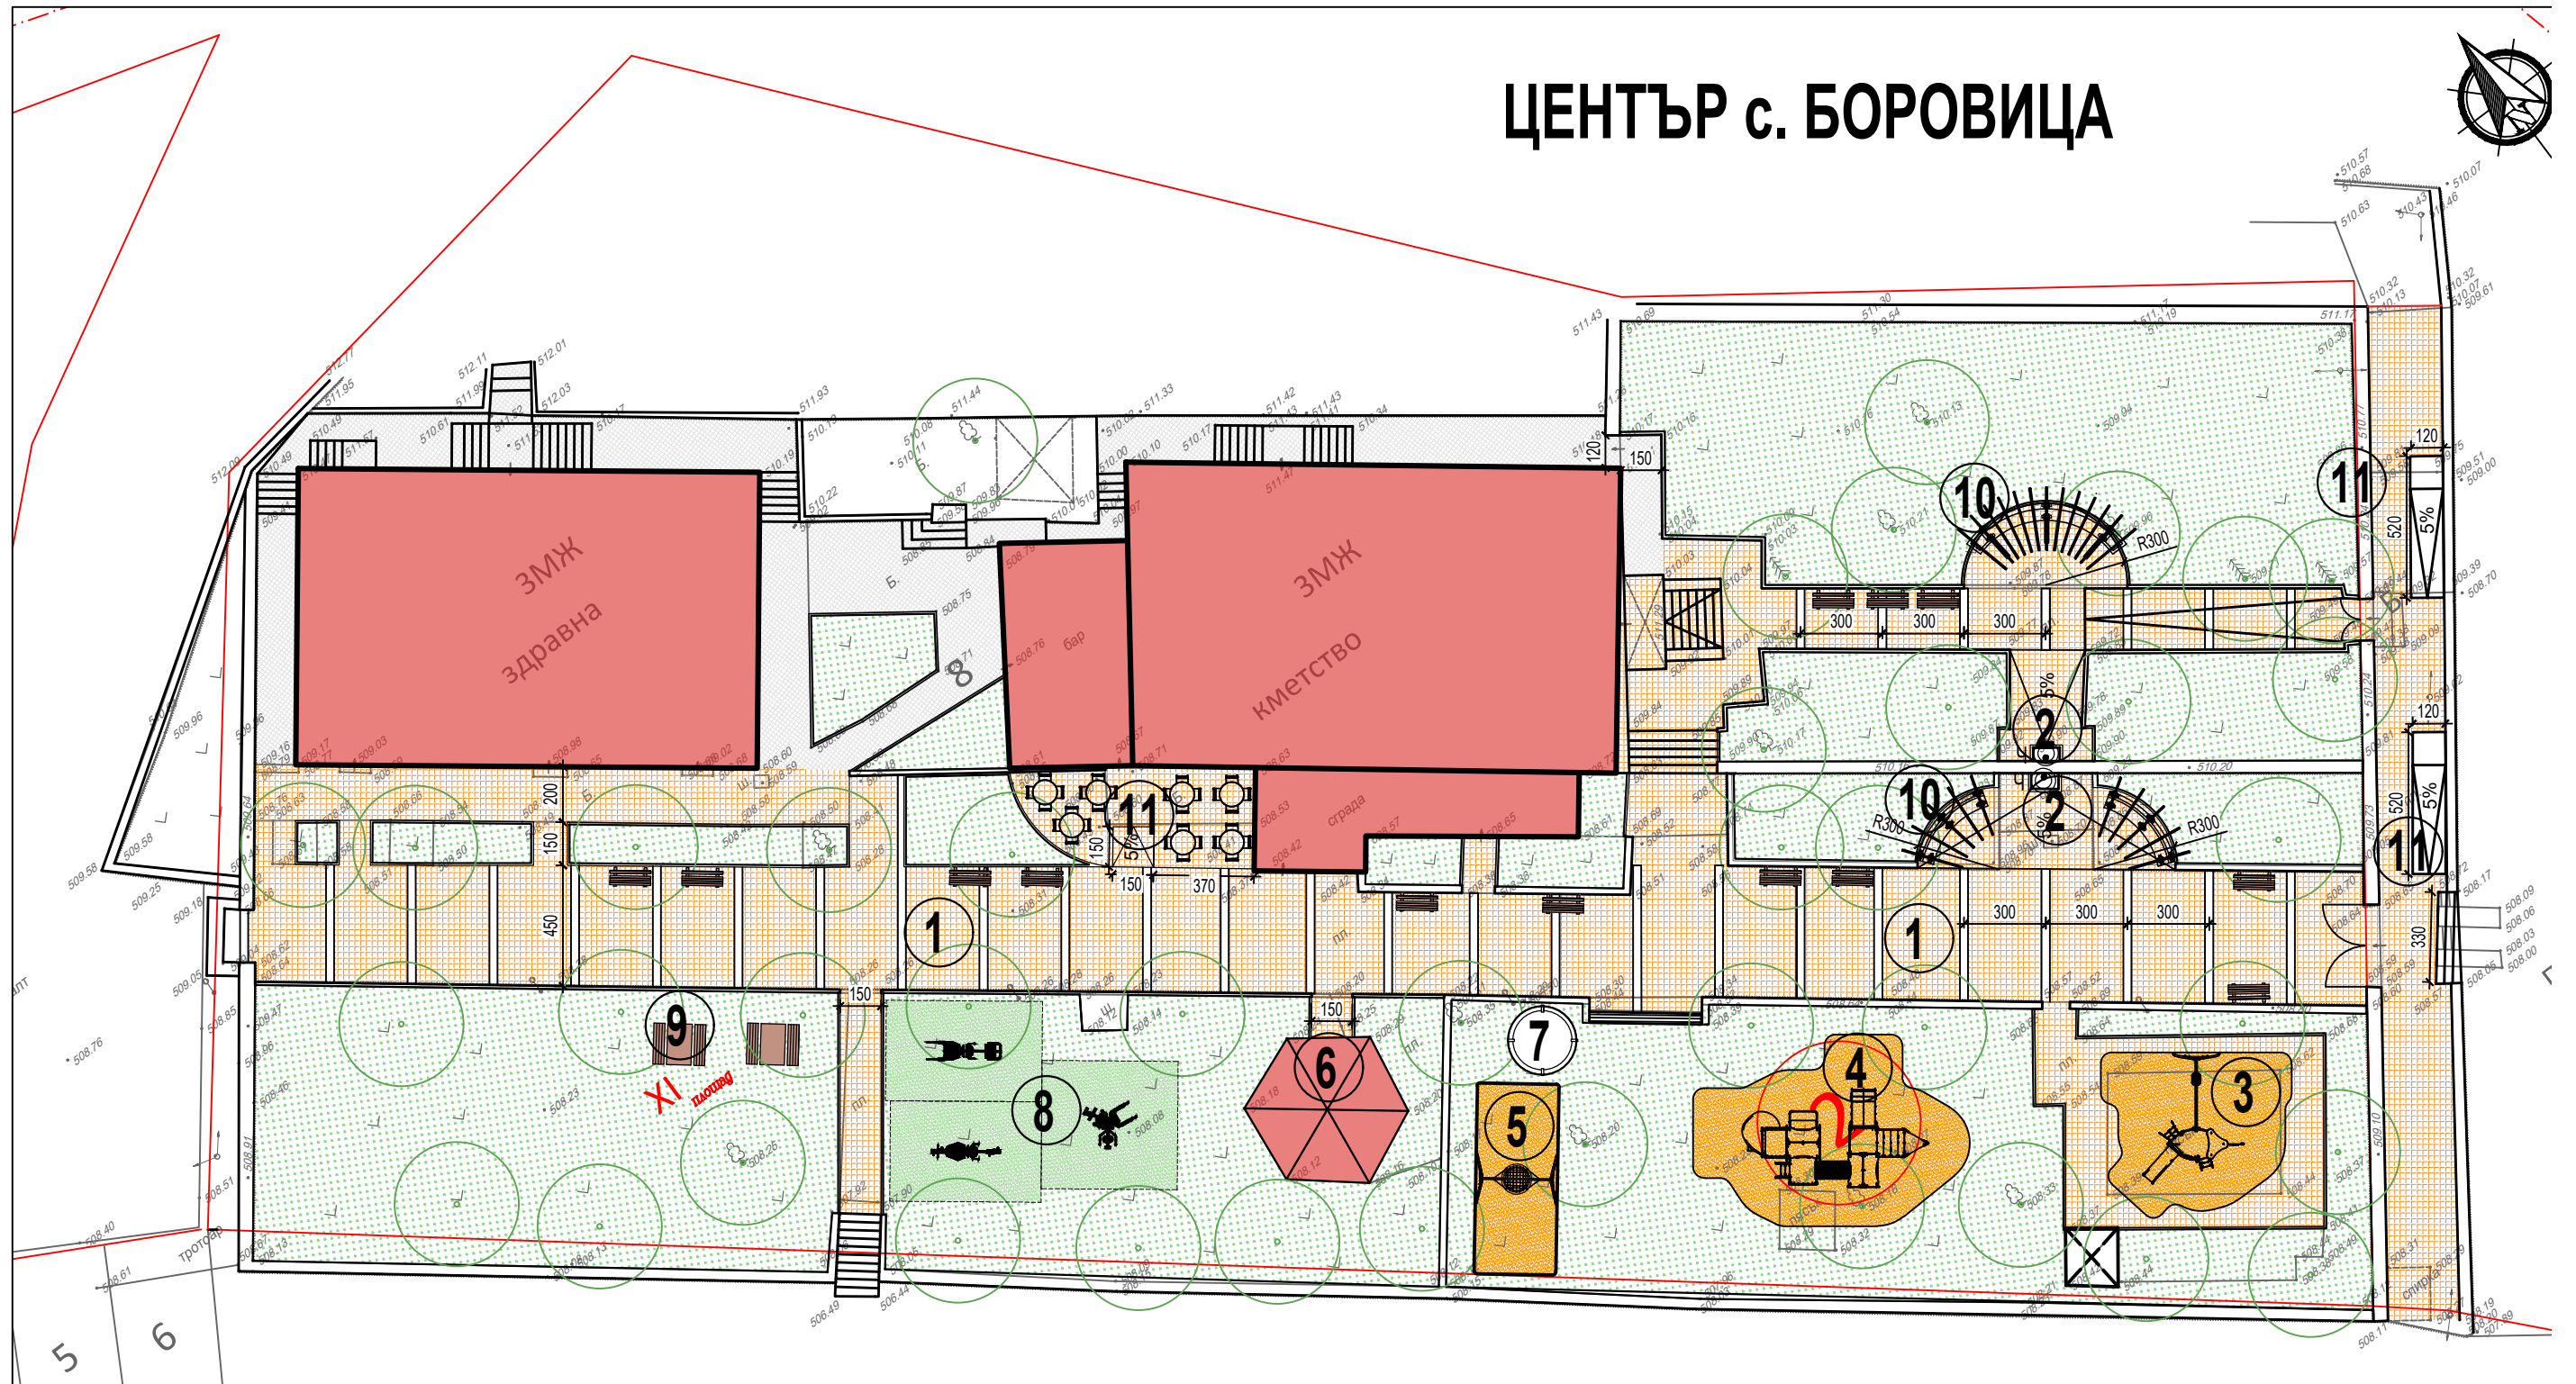

ЛЕГЕНДА

1. ПЕШЕХОДНА АЛЕЯ
2. ЧЕШМА
3. ДЕТСКО СЪОРЪЖЕНИЕ 0-3г.
4. ДЕТСКО СЪОРЪЖЕНИЕ 3-12г.
5. ЛЮЛКА
6. БЕСЕДКА
7. БАТУТ
8. ФИТНЕС НА ОТКРИТО
9. КЪТ ТИХИ ИГРИ
10. ПЕРГОЛИ С ПЕЙКА
11. РАМПА ДОСТЪПНА АРХ. СРЕДА

ПЛАН БЛАГОУСТРОЯВАНЕ М 1:250

ЕТ **ДЖЕНЕРАЛ-А**
ОЛЕГ НИКОЛОВ

ОБЕКТ	БЛАГОУСТРОЯВАНЕ ЦЕНТРАЛНА ЗОНА на с. БОРОВИЦА, общ. АРДИНО УПИ XI, кв. 2 по КРП на с. Боровица		
чертеж	ПЛАН БЛАГОУСТРОЯВАНЕ		
възложител	ОБЩИНА АРДИНО		
проектант	арх. О. Николов диплом N 006868/1973г. ВИСИ, София	част: Арх. фаза: ТП М 1:250	
съгласували	възложител	ОБЩИНА АРДИНО	
	К инж. Л. Бостанджиев	Гиб	л. арх. И. Атанасов
	ЕЛ инж. В. Попов	Геод	инж. А. Апостолов
	ВиК инж. И. Атанасов	ПБ	инж. А. Ненова
управител	арх. О. Николов	2024 г.	лист №: