
ВИЗА Изх.№ 10 / 29.08.2017 г.

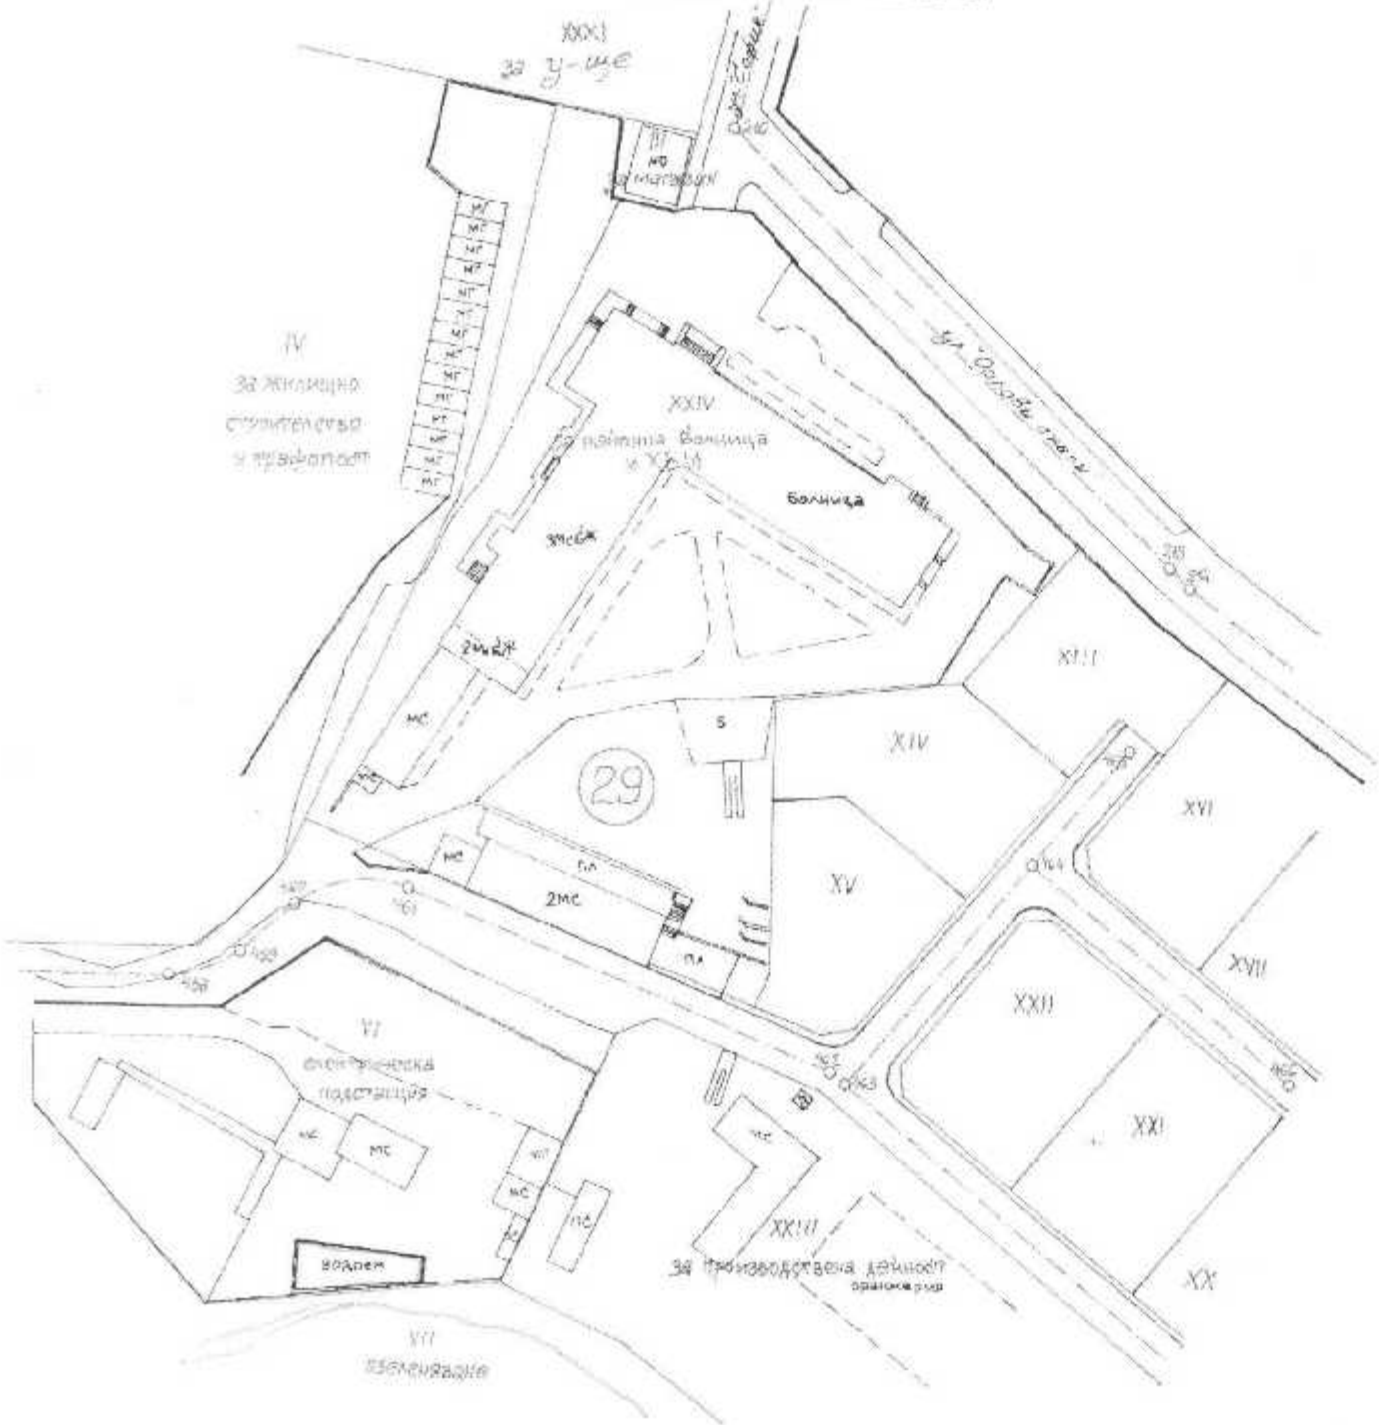

ОБЩИНА АРДИНО

ОТДЕЛ: „АБОБС"

СКИЦА Изх.№ 142/29.08.2017 г.

М 1:1000

на УПИ – XXIV с кадастрален № 317 от квартал 29 по ПУП – ПРЗ на гр. Ардино, община Ардино, област Кърджали.

Кадастралния и регулационен план утвърдени със **Заповед № 338 от 07.05.1984 год. изменен и одобрен със Заповед № 565 от 06.08.2014 година.**

и ще послужи за **ПРОЕКТИРАНЕ**

такса: 50.00 лв., ...2017 г.

Скицата се издава по повод заявление /молба/ с вх. № 04 – 395 – 2 от 24.08.2017 година.

Имотът е записан на **МИНИСТЕРСТВО НА ЗДРАВЕОПАЗВАНЕТО**

Документ за собственост:

Договор за учредяване на безвъзмездно право на ползване на държавата за нуждите на Министерство на здравеопазването № РД – 06 – 185 от 28.07.2017 година.

мястото заема _____ м²/ _____ кв.м./

отчуждава се _____ м² / _____ кв.м./

остава _____ м² / _____ кв.м./

придава се _____ м² / _____ кв.м./

всичко регулирано _____ м²/ _____ кв.м./

Копирал: _____ /подпис на гл.спец./

Проверил: _____ /инж.Р.Хаджиев/

гр. Ардино' 2017 г.

Забележка:

Разрешавам изготвянето на проект за смяна на предназначението на част от първи етаж от триетажна сграда:а „МБАЛ-Ардино" за нуждите на Филиал за спешна медицинска помощ – Ардино в УПИ XXIV-317 от квартал 29 по ПУП – ПРЗ на гр. Ардино, община Ардино.

гр. Ардино
29.08.2017 г.

Гл. Архитект:
Арх. Станислав Луков