
ПРОЕКТ ЗА ИЗМЕНЕНИЕ НА ПУП-ПР

на неуреглулиран поземлен имот находящ се в урбанизираната територия на гр.Ардино, местността "Ямач", общ.Ардино, обл.Кърджали

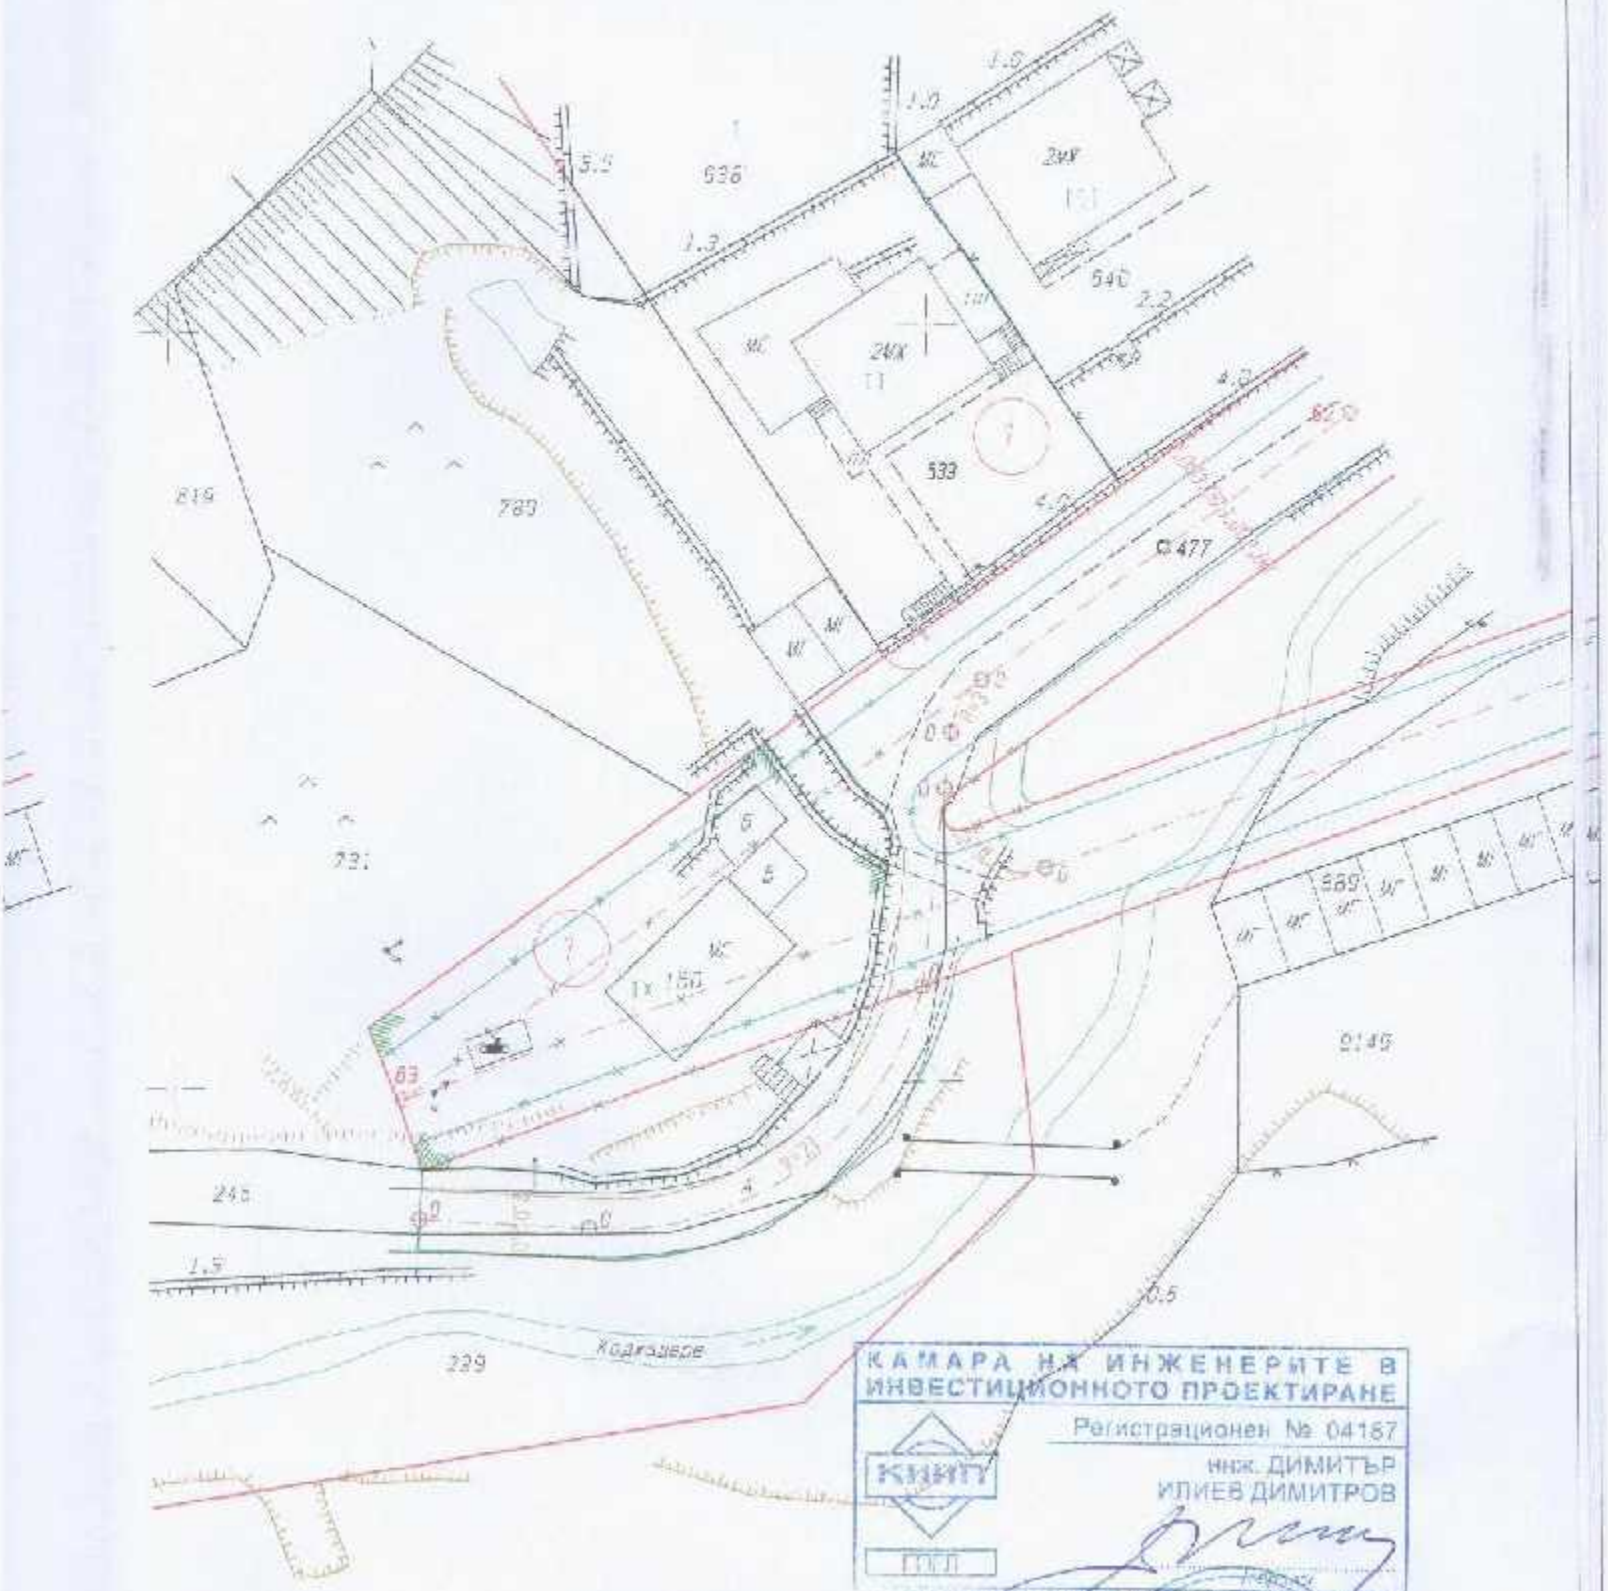

КАМАРА НА ИНЖЕНЕРИТЕ В ИНВЕСТИЦИОННОТО ПРОЕКТИРАНЕ

Регистрационен № 04187

КИИП

инж. ДИМИТЪР ИЛИЕВ ДИМИТРОВ

ГИЛ

ГРАЖДАНСКА ПРОЕКТАНТСКА ПРАВОСПОСОБНОСТ

ГЕОМЕТРИЯ-94

ул.Васил Левски 01, 6900 гр.Кърджали

М 1:500