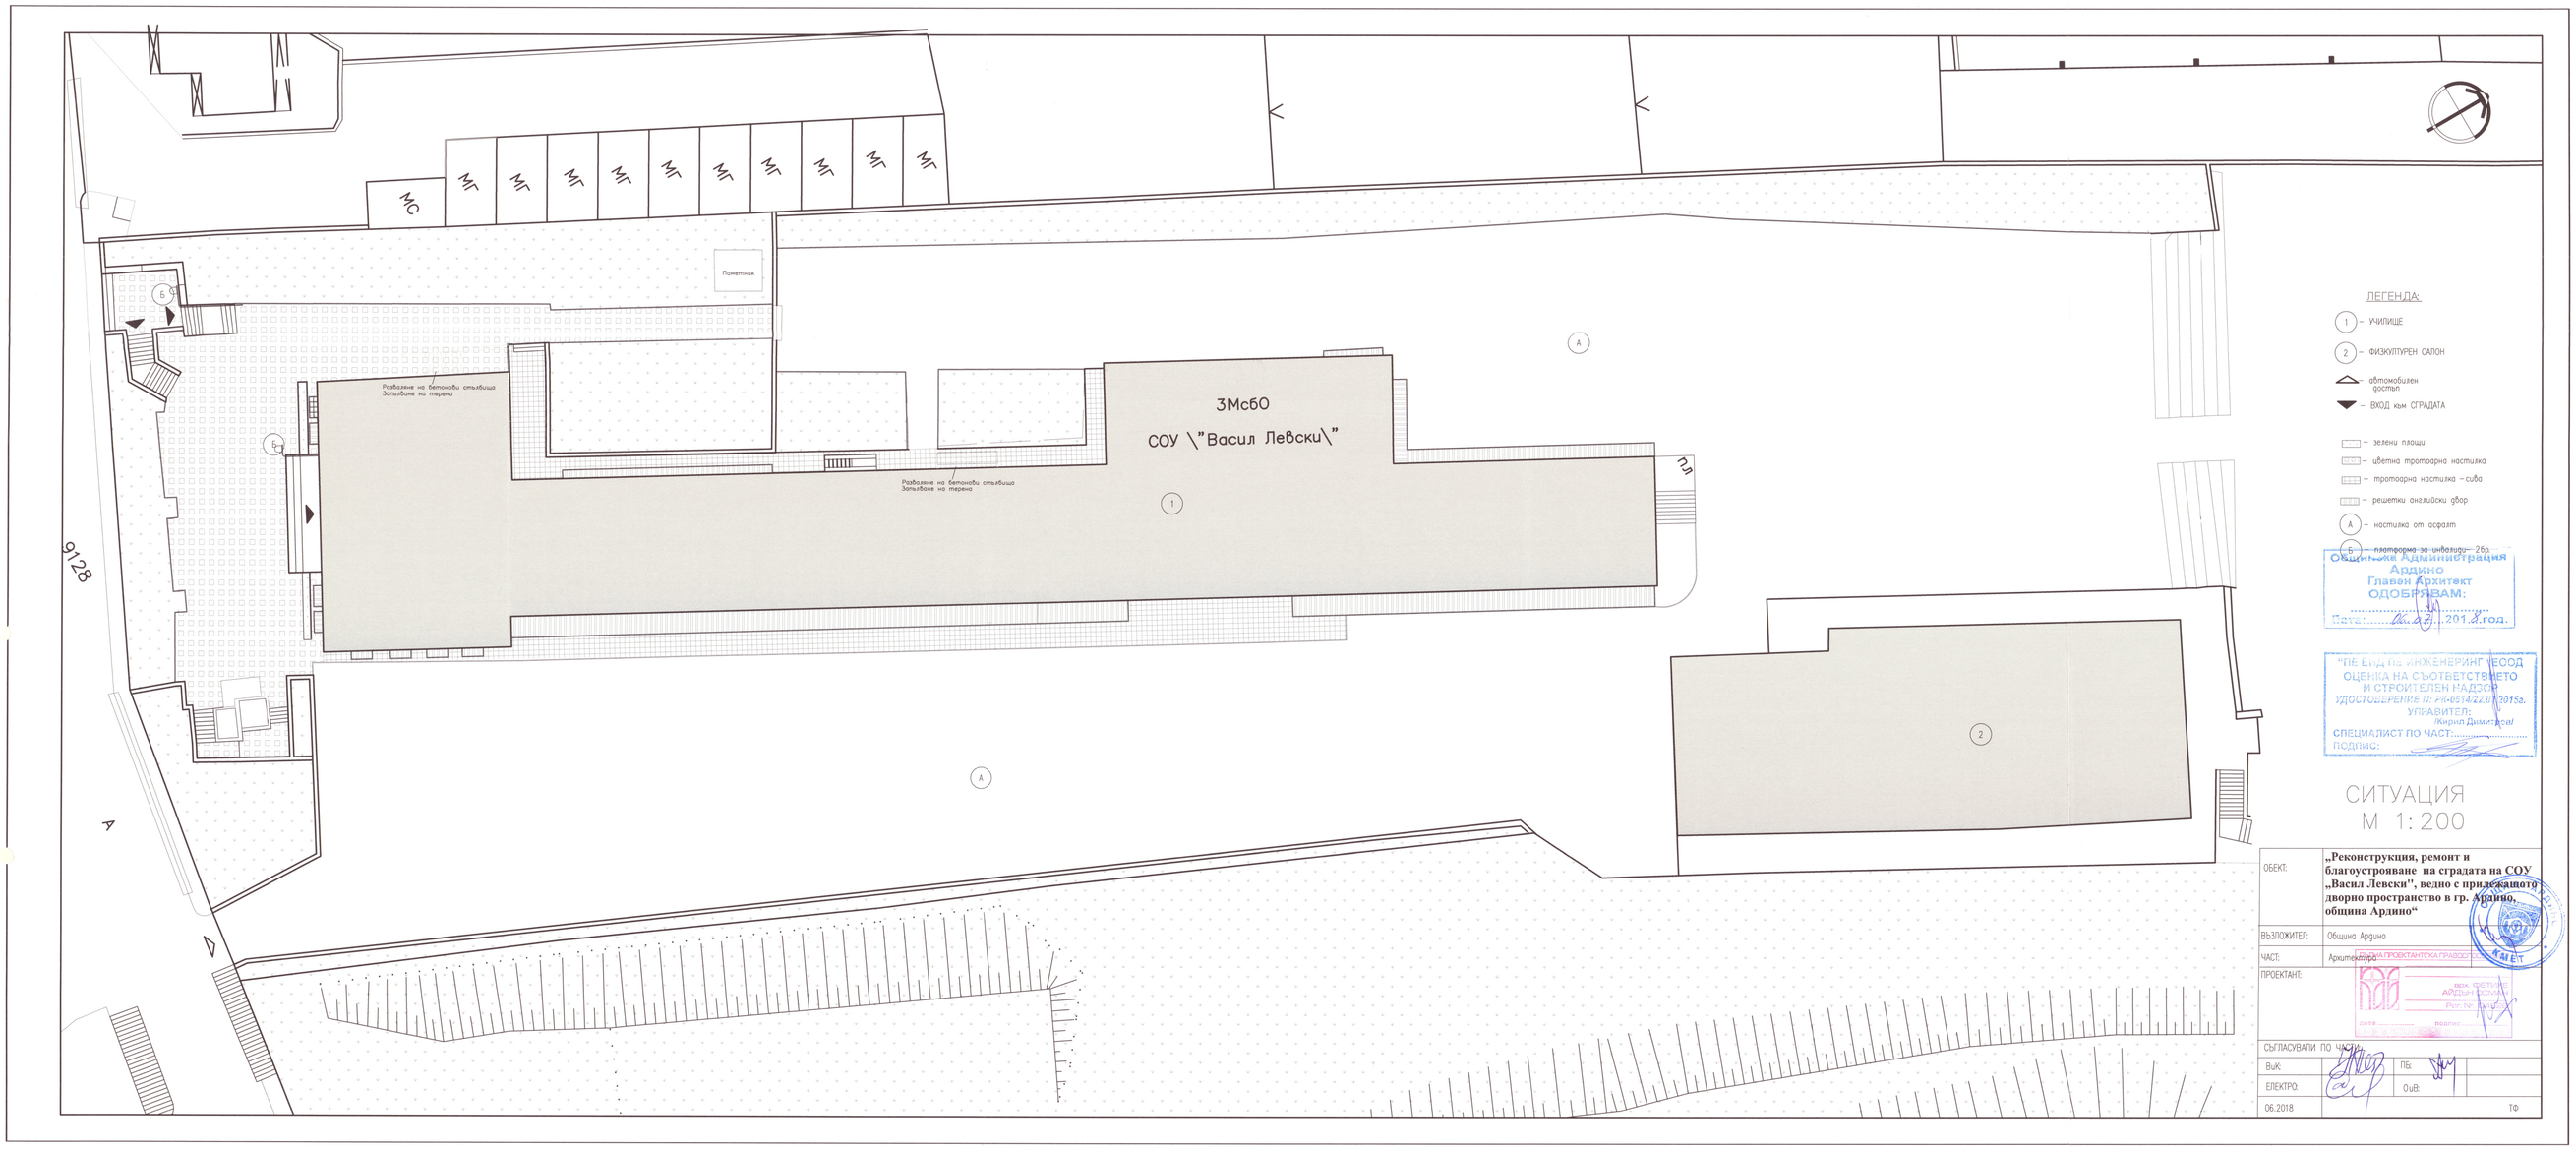

МС
МГ
Паметник
Б
А
Разбиване на бетонови стълбища
Запълване на терена
ЗМсбО
СОУ \"Васил Левски\"
1
2
9128
ЛЕГЕНДА:
1 – УЧИЛИЩЕ
2 – ФИЗКУЛТУРЕН САЛОН
автомобилен достъп
– ВХОД към СГРАДАТА
– зелени площи
– цветна тротоарна настилка
– тротоарна настилка – сива
– решетки английски двор
А – настилка от асфалт
Б – платформа за инвалиди – 26р.
Общинска Администрация
Ардино
Главен Архитект
ОДОБРЯВАМ:
"ПЕ ЕНД ПЕ ИНЖЕНЕРИНГ ПЕСОД
ОЦЕНКА НА СЪОТВЕТСТВИЕТО
И СТРОИТЕЛЕН НАДЗОР
УДОСТОВЕРЕНИЕ №: РК-0514/22.07.2015г.
УПРАВИТЕЛ:
Кирил Димитров
СПЕЦИАЛИСТ ПО ЧАСТ:
ПОДПИС:
СИТУАЦИЯ
М 1:200
ОБЕКТ:
„Реконструкция, ремонт и благоустрояване на сградата на СОУ „Васил Левски", ведно с прилежащото дворно пространство в гр. Ардино, община Ардино“
ВЪЗЛОЖИТЕЛ: Община Ардино
ЧАСТ: Архитектура
ПРОЕКТАНТ:
АРХИТЕКТУРНО-ПРОЕКТАНТСКА ПРАВОСПОСОБНОСТ
ВИХ. СЕТ ГРАД
АРДИНО ЕООД
Рег. № 1
СЪГЛАСУВАЛИ ПО ЧАСТ:
ВиК:
ПБ:
ЕЛЕКТРО:
ОиВ:
06.2018
ТФ

ВЕРТИКАЛНА ПЛАНИРОВКА
М 1:200

ОБЕКТ:	**"Реконструкция, ремонт и благоустрояване на сграната на СОУ "Васил Левски", ведно с прилежащото дворно пространство в гр. Аурино, община Аурино"**
ВЪЗЛОЖИТЕЛ:	Община Аурино
ЧАСТ:	Архитектурна
ПРОЕКТАНТ:	
ОДОБРИЛ ПО ЧАСТИ:	
ВиК	ПБ
ЕЛЕКТРО	ОЗБ
	06.2018 г.

Общинска Администрация
Аурино
Главен Архитект
ОДОБРЕНИЕ:
Дата: 26.06.2018 год.

"РЕ ЕНА ЛС ИЗМЕРЕНИЯ" ЕООД
ОЦЕНКА НА СЪОТВЕТСТВИЕТО
И СТРОИТЕЛНИ НАДЗОР
УДОСТОВЕРЕНИЕ № RK55142 ОТ 2015г.
ИНЖЕНЕР:
Кирил Димитров

СПЕЦИАЛИСТ ПО ЧАСТ:
подпис

Дата: 26.06.2018 год.

КН=170.80 проектна кота
КТ=170.60 мерена кота

ЛЕГЕНДА

МО

СОУ „Васил Левски"
Зимбо

ПИ

Тротоар бордюр

Бетонов бордюр

Бордюр тип

МГ

МС