
КОМБИНИРАНА ИЗВАДКА от КККР на с.Падина, Община Ардино, област Кърджали, одобрена със Заповед № РД-18-294 /01.02.2918г.на ИД на АК за част от масив №21, ПИ с ИД № 55124.21.606 и № 55124.21.608 и съседни , комбинирана с геодезическо заснемане, М 1:1000

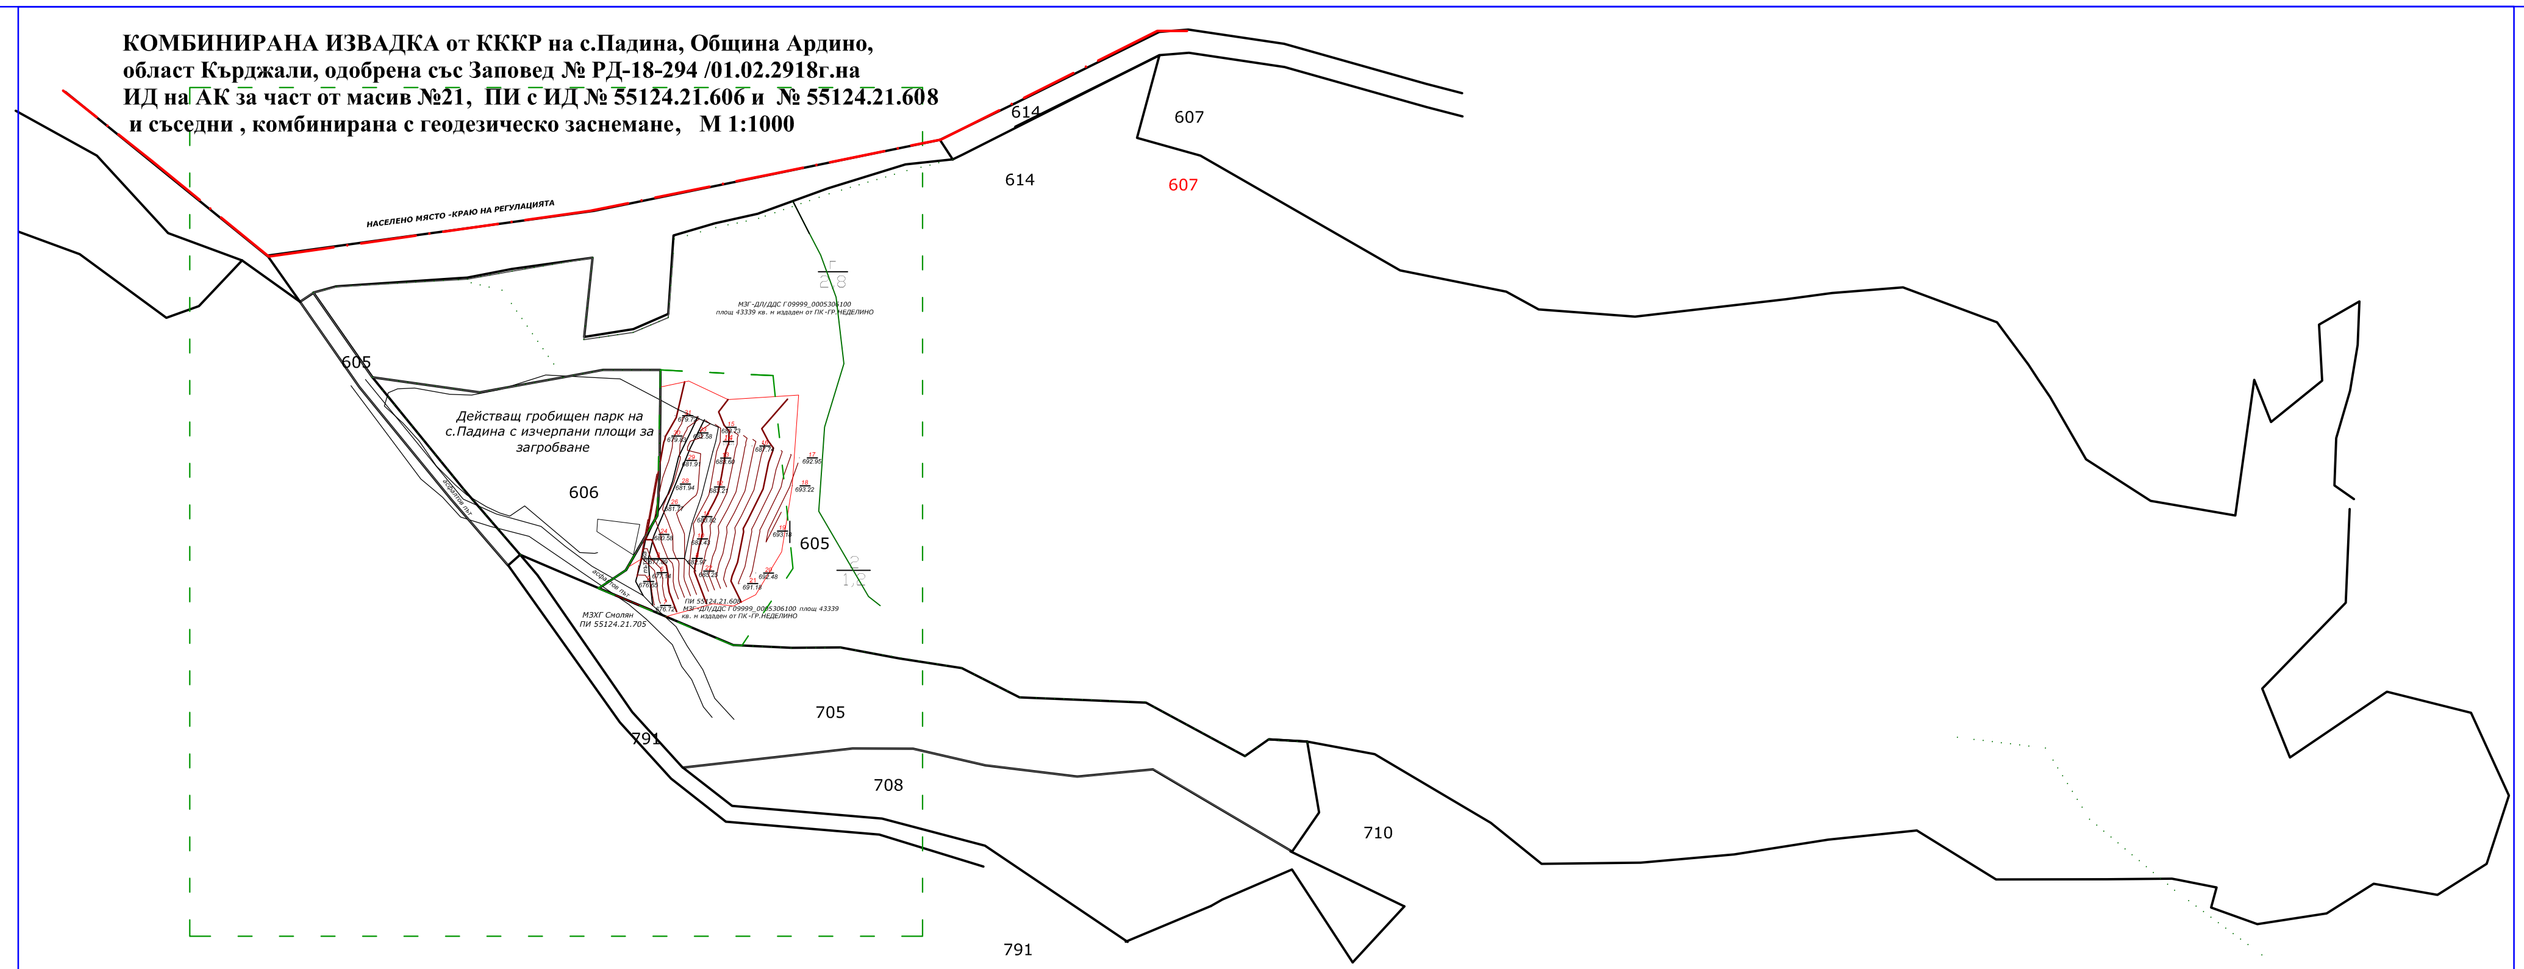

ЛЕГЕНДА

- Очертание на 100% използвана площ - загробвания и обекти по Наредба №2 /2011г. ЗИГПППП
- Линии на застрояване -задължителни/ограничителни
- Площ =110,0 кв.м. за "право на преминаване
- Граница промяна в режимите на устройство и застрояване
- Извадка
- Хоризонтали
- Край на регулация на населено място
- Т9 Устройствена зона

ТЕХНИЧЕСКИ ДАННИ

1. Обща площ предмет на ПУП =3412,3 кв.м., в това число
2. Площ за УПИ -55124.21.531,*за гробищен парк* =1605,7 кв.м.
3. Площ за "право на преминаване" през ПИ с ИД № 55124.21.606 =110,0 кв.м.

№ кад.р-н/ вид терит	Номер на поземлен имот и НТП	Площ кв.м.	Собственост ЧДС	Номер на нов поземлен имот и НТП	Площ кв.м.	Нов урегулиран поземлен имот, НТП	Устр зона	Градоустройствени параметри: Етажност възможна височина -Ко ...м.	Кинт	минимална озеленена площ	Начини на застрояване свързано - с	свързано в свободно пространство - с	свободно - с
21.гора	55124.21.608, нтп-местност ора	43343,49		55124.21.503-нтп-местност ора	41736,77	-	-	-	-	-	-	-	-
				55124.21.531-за гробище	1606,72	УПИ-55124.21.531-*за гробищен парк*	Т9	до 4,5кв.	до 0,2	над 10%	-	-	с

ПРАВИЛА И НОРМАТИВИ ЗА ПРИЛАГАНЕ НА ПЛАНА


Чл.1. За обект: "Разширение на съществуващо гробище на с.Падина", Инвестиционният проект да бъде изработен в съответствие с Наредба № 2 / 21.IV.2011г. за ЗИГПППП и одобрено Планово задание, с което да се установят изискванията към разположението на необходимите сгради, алеи и растителните видова за озеленяване на терена.

Чл.2.Проектът за озеленяване да включва единствено представители на местни иглолистни видове, близки до тези-масово разпространениь ПИ с ИД № 55124.21.608, като скореновата система да съответства на предназначението на терена. естествената среда.


Чл.3. Застрояването (сградиЧ по функция да съответства на предназначението на терена.

Чл.4. Паркирането за обслужващ персонал и за посетители да се осигури в ПИ с ИД № 55124.21.606


Предложение за ИЗМЕНЕНИЕ на КККР на с.Падина, Община Ардино, облас Кърджали, одобрена със Заповед № № РД-18-294/ 01.02.2918г.на ИД на АК за ПИ с ИД № 55124.21.608 ; М 1:1000

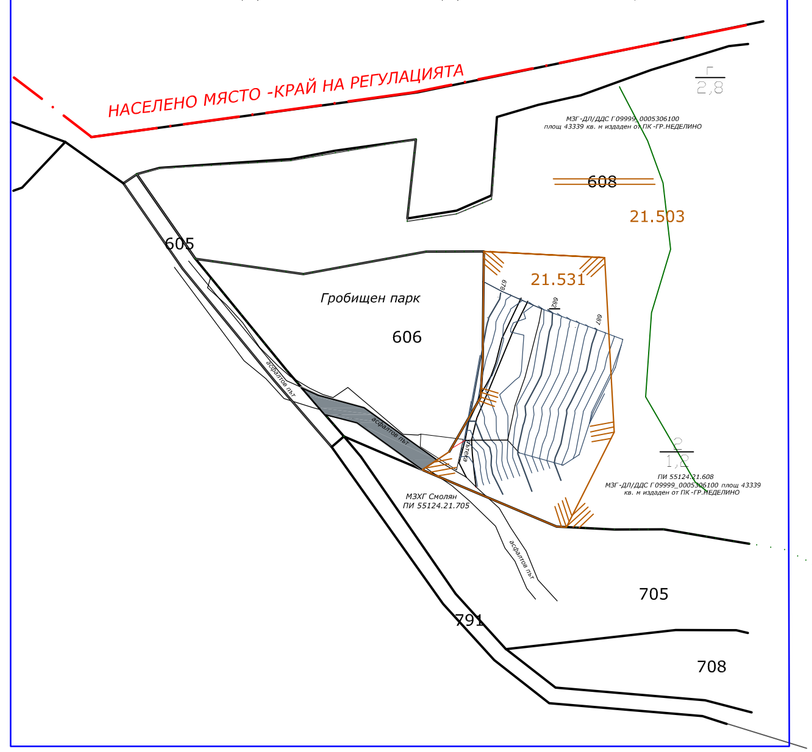

ПУП-План за регулация за промяна НТП за част от землище на с.Падеина, Община Ардино, област Кърджали за ПИ с ИД №55124.21.608 по КККР одобрена със Заповед № РД-18-594 / 28.02.2918г. от който е образуван нов УПИ - 55124.21.531, *за гробищен парк* ; М1:1000

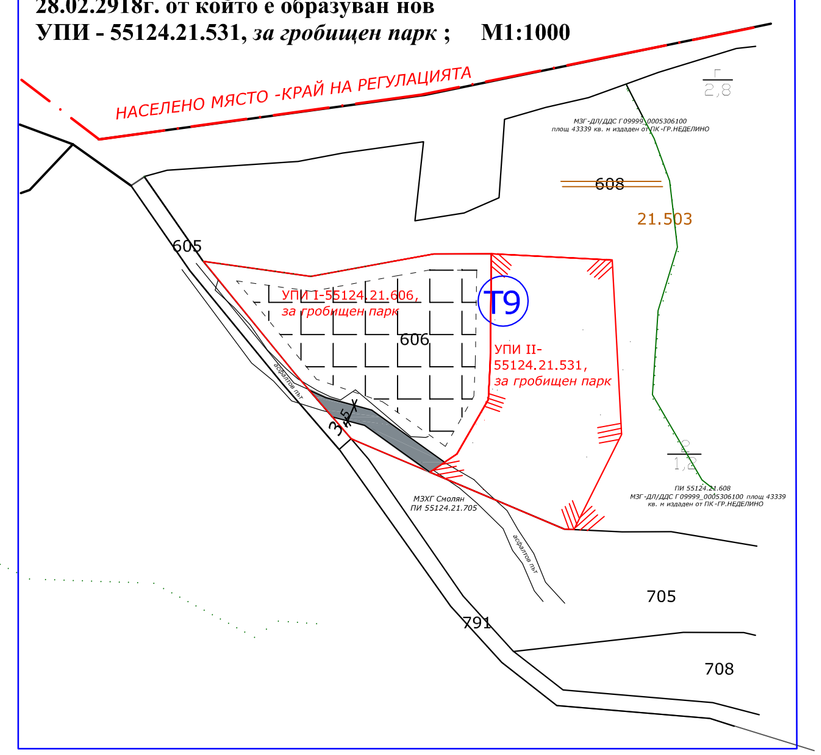

ПУП-План за регулация за промяна НТП за част от землище на с.Падеина, Община Ардино, област Кърджали за ПИ с ИД №55124.21.608 по КККР одобрена със Заповед № РД-18-594 / 28.02.2918г. от който е образуван нов УПИ II - 55124.21.531, *за гробищен парк* ; М1:1000

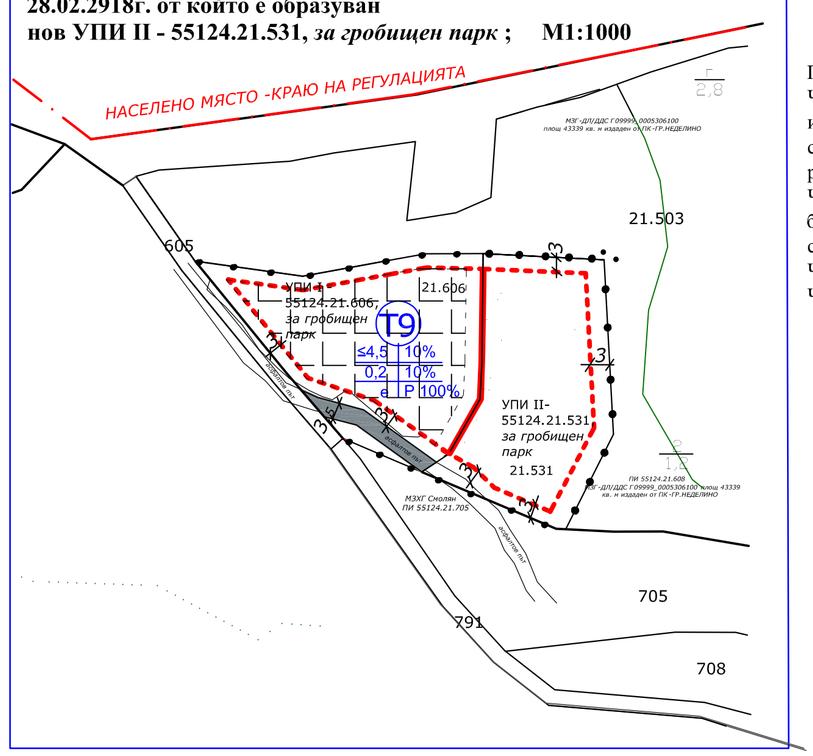

"Пауна" ЕООД - гр. Пловдив *бул."Пещерско шосе" № 59,тел/факс:032 /62 36 70*	
ОБЕКТ: "ПУП-ПРЗ за промяна НТП на част от ПИ с ИД № 55124.21.608 чрез образуване на УПИ II-55124.21.531,*за гробищен парк* , местност "Бойчева чешма", землище с.Падина, Община Ардино, област Кърджали"	
Възложител: , инж.Изет Изет Шабан - кмет на Община Ардино	
Проектант: арх. Хубена Иванова Салджиева	Съгласувал: Част "Геодезия" - инж. Ангел Илиев
Част: Архитектура Градоустройство	
Фаза: ПУП-ПРЗ	
Л 1/1	Дата: 2026г.