ОБЩИНА АРДИНО
ОБЛАСТ КЪРДЖАЛИ

О Б Я В Л Е Н И Е

№ 226 / 23.06.2021 год.

Отдел „Архитектура, благоустрояване и общинска собственост" при Общинска администрация – Ардино, област Кърджали обявява, че е изготвена скица – проект от инж. Георги Димитров Сидеров с **възложител Яшар Осман Мурад** за допълване на кадастрален план, с цел разделяне /делба/ на поземлен имот с кадастрален № 300 от квартал 15 по кадастралния и регулационен план на село Горно Прахово, община Ардино, област Кърджали, одобрен през 1987 год., с което от поземлен имот с кадастрален № 300 от квартал 15, се образуват два поземлени имота:

1. **Поземлен имот с нов кадастрален № 367** (триста шестдесет и седем) от **квартал 15** (петнадесет) с площ **343.00** кв.м. (триста четиридесет и три) квадратни метра, със застроената в него полумасивна жилищна сграда със застроена площ **74.00** кв.м. (седемдесет и четири) квадратни метра и тераса със застроена площ **12.00** кв.м. (дванадесет) квадратни метра.

2. **Поземлен имот с нов кадастрален № 368** (триста шестдесет и осем) от **квартал 15** (петнадесет) с площ **300.00** кв.м. (триста) квадратни метра.

Заинтересуваните лица могат да подадат писмени възражения, предложения и искания в четиринадесет дневен срок от датата на обявяването, до Община Ардино.

ОБЩИНА АРДИНО
Дата на обявяването 23.06.2021г.


Връчил ..... /...../

Получил ..... /...../

Дата на получаване: .....

Република България, област Кърджали
гр. Ардино, ул."Бели брези" № 31
тел. +3651 4238; факс +3651 4568
e-mail: ardino@abv.bg

скица – проект за делба на поземлен имот с кадастрален № 300 от квартал 15 по кадастралния и регулационен план на с. Горно Прахово, общ. Ардино.

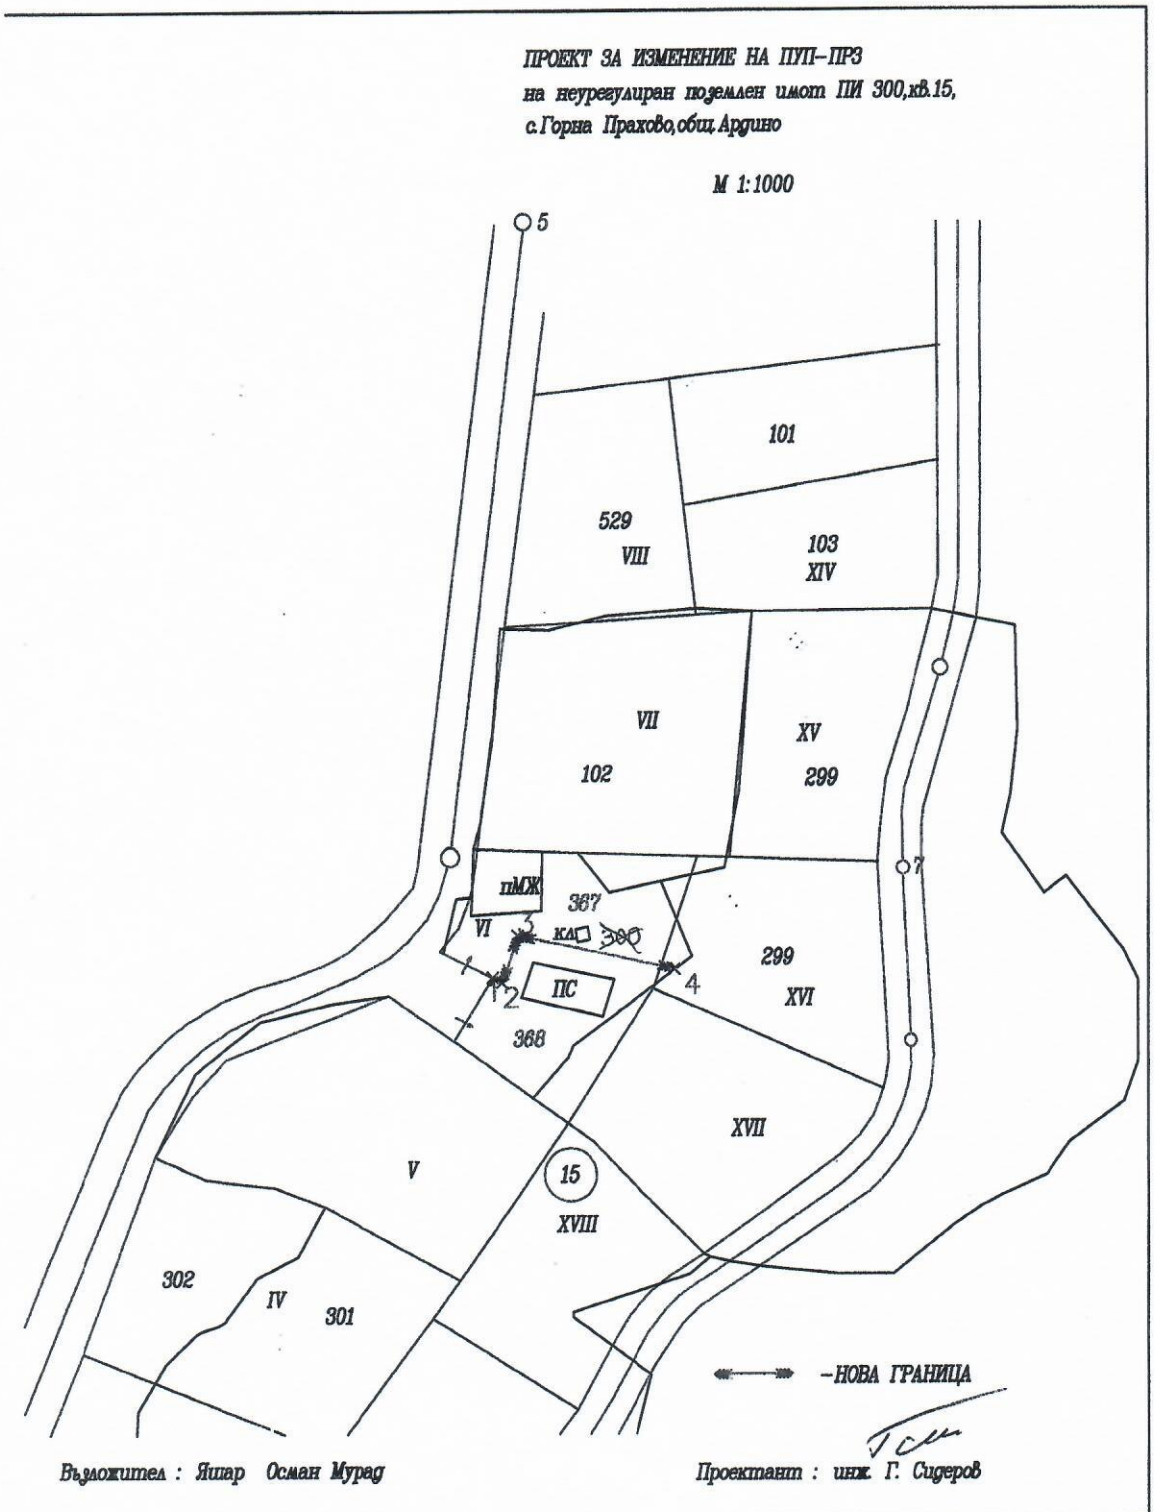

КАМАРА НА
ИНЖЕНЕРИТЕ ПО ГЕОДЕЗИЯ
Регистрационен №: 0471
инж. Георги Димитров Сидеров
/ подпис / / дата /
ПРАВОСПОСОБНОСТ ПО ГЕОДЕЗИЯ И КАДАСТЪР