



ОБЩИНА АРДИНО

ОБЛАСТ КЪРДЖАЛИ

О Б Я В Л Е Н И Е

№117/29.05.2019 год.

Община Ардино съобщава, че е изготвено геодезическо заснемане от „инж. Тачо Чакъров“ ООД-град Хасково на неурегулиран поземлен имот с площ 442,00 (четирисотин четиридесет и два) квадратни метра, находящ се в урбанизираната територия на село Любино ЕКАТТЕ 44584, община Ардино, при граници на новообразувания имот: изток – пасище на община Ардино, запад – улица на община Ардино, север – пасище на община Ардино и незастроен терен за жилищни нужди на насл. на Мехмед Хасан, юг – двор на „Нечъръл Уондърс Пропърти“ ЕООД.

Със заснемането е поискано попълване на кадастралната основа на село Любино, община Ардино.

Описаният имот се ползва и стопанисва от **Юксел Дауд Али**.


Заинтересуваните лица могат да подадат писмени възражения, предложения и искания в четиринадесет дневен срок от датата на обявяването, до Община Ардино.

ОБЩИНА АРДИНО

Дата на обявяването 29.05.2019 г.

Връчил:...../...../.....

Получил:/...../.....

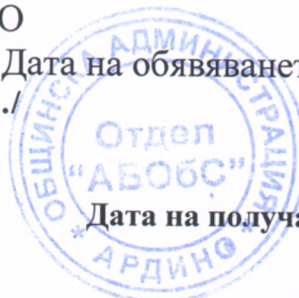

Дата на получаване:

СКИЦА

№ / 02.05.2018 г.

на поземлен имот №

М 1:1000

Имотът попада в урбанизираната територия на с. ЛЮБИНО, ЕКАТТЕ 44584
общ. Ардино, обл. Кърджали

Площ на имота : 442 кв.м.

Трайно предназначение : урбанизирана територия

Начин на трайно ползване : незастроен терен за жилищни нужди

Стопанисва и ползва : ЮКСЕЛ ДАУД АЛИ, с. Любино № 14

с адрес : с. Любино № 14

Граници и съседни :

изток - ПИ 44584.10.124 - пасище, на общ. Ардино


запад - урб. тер. - улица на общ. Ардино

север - ПИ 44584.10.124 - пасище, на общ. Ардино и

- урб. тер. - незастроен терен за жилищни нужди на насл. на Мехмед Хасан

юг - урб. тер. - двор на "Нечъръл Уондърс Пропърти" ЕООД

В имота няма сгради.

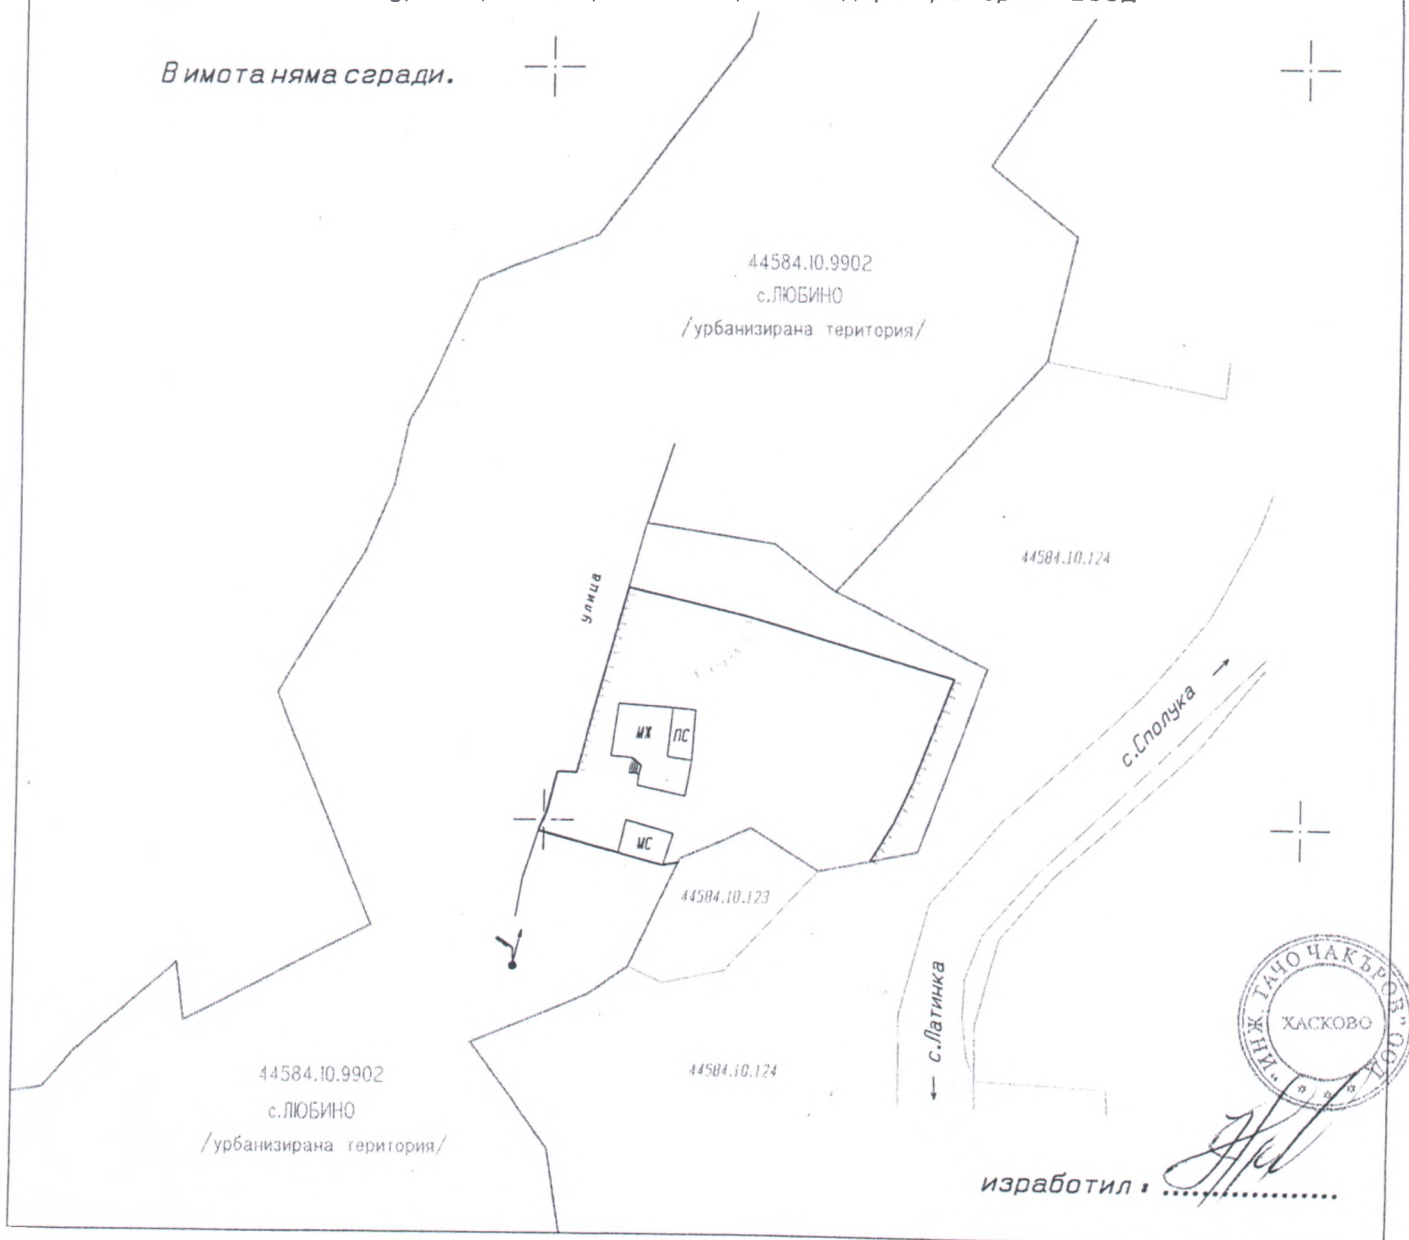

изработил :